

Spett.le


AUTORITÀ PORTUALE DI GENOVA

Direzione Gestione del Territorio - Servizio Demanio

Ufficio Licenze Demaniali – Riparazioni Navali

Via della Mercanzia, 2

16124 Genova (GE)

APG_010 Genova Uff. Competente: DEM	
Prot.N. 0020278 /A del 14/10/2016	
	
N.	TEC-PSUIC
Uff. DEM	Copia AIB-ISPET

Oggetto: ISTANZA PER L'UTILIZZO TEMPORANEO DELLE AREE EX ECOSEI (licenza demaniale marittima Arch 2292) UBICATE IN VIA DEI PESCATORI, NELL'AREA INDUSTRIALE DI LEVANTE DEL PORTO DI GENOVA.

Il sottoscritto

- Sig. **GIORGIO BORIA**, nato a **SANTA MARGHERITA LIGURE** il **08.06.1980**, residente a **RAPALLO (GE)** C.A.P. **16035**, in **VIA CERISOLA 81**, C.F.: **BRO GRG 80H08 I225B**, Cell.: **(+39) 389 0925579**, in qualità di **Amministratore Unico** della Società **"BOMA YACHT S.R.L."** (Partita IVA **01878450996**; C.F. **01878450996**), con sede legale a **GENOVA PORTO**, C.A.P. **16128**, in **Via dei Pescatori snc**, Tel.: **(+39) 389 0925578**; e-mail: info@bomayacht.it

PREMESSO CHE

- La ditta **BOMA YACHT S.R.L.** risulta intestataria delle licenze demaniali marittime arch. 2061 e arch. 2890 relative al compendio demaniale ad uso deposito, manutenzione ed assistenza imbarcazioni, ubicato nell'area industriale di Levante del Porto di Genova, in prossimità del varco portuale di Via dei Pescatori.
- Al fine di adeguare le attività del cantiere alle normative vigenti in materia ambientale, nonché alle normative sulla sicurezza dei lavoratori, la scrivente ha

presentato un progetto complessivo di riordino del cantiere navale volto all'installazione di alcune strutture in acciaio su ruote rivestite in PVC per l'esecuzione di lavori di manutenzione degli scafi e di un modulo prefabbricato per il ricovero delle attrezzature.

- In data 04/08/2016 si è svolta presso il Provveditorato Interregionale delle OO.PP. PIEMONTE – VALLE D'AOSTA – LIGURIA seduta referente della Conferenza dei Servizi (procedimento d'Intesa Stato-Regione ai sensi dell'art. 81 del D.P.R. 616/77) per l'approvazione del progetto sopradescritto da parte degli Enti e delle Amministrazioni competenti.
- A tutt'oggi detta procedura non risulta ancora conclusa.

CONSIDERATO CHE

- Le attività di rimessaggio e assistenza svolte dal Cantiere navale Boma Yacht hanno nel frattempo ripreso il normale andamento a seguito del periodo estivo con il conseguente ricovero delle imbarcazioni all'interno delle aree in concessione su cui è contemplata la futura installazione delle strutture previste a progetto.
- Al fine di consentire un'agevole installazione delle strutture previste dal progetto soprarichiamato si rende necessario mantenere alcune porzioni delle aree in concessione libere da ingombri e impedimenti anche al fine di evitare, al momento della realizzazione degli interventi, di dover procedere alla movimentazione delle imbarcazioni e delle attrezzature che dovessero risultare di intralcio, con conseguenti disagi per il cantiere navale e per tutto l'ambito circostante.

VISTO CHE

- In prossimità del cantiere navale in argomento, all'interno delle aree ricomprese tra il capannone della Ditta "ORTEC Industriale" e la banchina che si affaccia sullo specchio acqueo antistante al Padiglione B della Fiera del Mare di Genova, è

ubicato il compendio demaniale marittimo di cui licenza arch. 2292, utilizzato negli anni passati dalla ditta ECOSEI S.R.L. per il confezionamento di calcestruzzi, attualmente in disuso;

- le aree in argomento, attualmente inutilizzate e occupate solo parzialmente dai manufatti e dalle attrezzature del vecchio impianto di betonaggio, potrebbero essere utilizzate temporaneamente dal cantiere navale in attesa dell'approvazione del progetto soprarichiamato tramite il perfezionamento della procedura di Intesa Stato-Regione a tutt'oggi in corso.

per quanto sopra,

CHIEDE

La possibilità di utilizzo temporaneo di durata pari a mesi 6 di una parte delle aree "EX ECOSEI" (licenza demaniale marittima arch. 2292) per il rimessaggio di alcune imbarcazioni e il deposito di parte delle attrezzature in capo all'azienda per una superficie complessiva pari a circa 851 mq così come meglio descritto all'interno degli elaborati grafici allegati;

PRECISANDO CHE

- La Boma Yacht s.r.l. provvederà alla recinzione delle aree del compendio effettivamente utilizzate inibendo ai propri operatori, nonché a eventuali soggetti esterni in visita al cantiere (clienti, armatori, ditte esterne, etc.), la possibilità di accedere alle restanti porzioni dell'area e sosterrà le spese necessarie per la pulizia dell'area in argomento, nonché per il ripristino dei pannelli metallici di recinzione divelti.


ALLEGA


- N. 4 copie dell'elaborato grafico di inquadramento generale dell'area oggetto dell'istanza, in scala 1:2.000;
- N. 4 copie dell'elaborato grafico con l'indicazione dei limiti concessori e della porzione di area richiesta, in scala 1:500;
- copia del documento di riconoscimento della persona fisica che sottoscrive l'istanza;
- copia del Codice Fiscale della persona fisica che sottoscrive l'istanza;
- visura camerale CCIAA della società;
- Modello Comunicazione antimafia – Autocertificazione della comunicazione antimafia.

Genova, lì 14/10/2016

Timbro e firma

BOMA YACHT S.r.l.
L'Amministratore
per "Boma Yacht s.r.l."



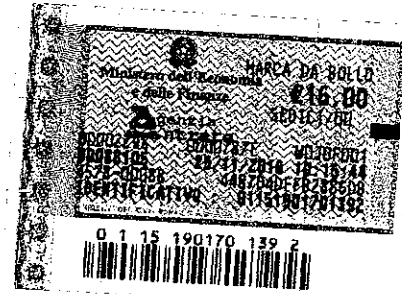

Genova, 23.11.2016

Prot. N. 254/UA/SP

APG_010 Genova Uff. Competente: DEM
Prot. N. **0023434 /A** del 25/11/2016

TEC-PSUIL
Copia
UFF. DEM AMP-ISPET

Spett.le

AUTORITA' PORTUALE di GENOVA
Direzione Gestione del Territorio
Ufficio Licenze Demaniali Riparazioni Navali
Via della Mercanzia, 2
16123 GENOVA (GE)

OGGETTO: Istanza rilascio concessione demaniale marittima

Il sottoscritto Dott. Marco Castagna in qualità di legale rappresentante della Società Ge. Am. SpA, P.I. 01242340998 Tel. 010/2487601, mail: geam@geamspa.net,

Istanza affinché Codesta Autorità Portuale voglia procedere al rilascio di concessione demaniale marittima dell'area sita in Ramo Industriale - Area Ex Ecosci Srl (Licenza Archivio 2292) di mq 1.802,40, meglio evidenziati nell'allegata planimetria, ad uso impianto per trattamento dei rifiuti prevalentemente prodotti dagli operatori portuali, ivi compresa la differenziazione dei rifiuti raccolti, nell'ambito dell'implementazione del progetto di raccolta differenziata all'interno delle aree portuali che questa società sta sviluppando con il supporto del Consorzio CONAI nel rispetto degli obiettivi indicati all'interno del Protocollo d'Intesa (allegato alla presente per facilità di consultazione) firmato da Codesta Autorità Portuale, Consorzio CONAI e Società Ge. Am. SpA in data 04.03.2016 per la durata di 4 anni (quattro anni).

Si fa presente che questa Società ha già avviato i contatti con il curatore fallimentare incaricato della vendita all'asta dei beni mobili della Società ex Ecosci Srl per l'acquisto dell'impianto insistente sull'area oggetto di richiesta di concessione. Nel caso in cui la trattativa andasse a buon fine, questa Società, con il supporto di AMIU SpA, si impegna alla demolizione dell'impianto e, nel caso si rendesse necessario, alla eventuale bonifica dell'area, secondo la normativa ambientale vigente.


Resta inteso che la presente istanza rimane subordinata all'effettiva acquisizione dell'impianto che sarà successivamente demolito. In caso contrario, questa Società si riserva il diritto di ritirare la richiesta e, di conseguenza, di rinunciare alla concessione dell'area.

impegnandosi a corrispondere anticipatamente il canone nella misura che sarà indicata dall'Amministrazione, ex art. 16 Reg. Cod. Nav., e la cauzione ex art. 17 Reg. Cod. Nav. oltre le eventuali spese di pubblicazione su due quotidiani a tiratura nazionale e la Gazzetta Ufficiale della Repubblica Italiana dell'avviso ex art. 18 Reg. Cod. Nav.

Si allega

1. Copia di un documento di riconoscimento della persona fisica che sottoscrive l'istanza
2. Copia del Codice Fiscale del soggetto che richiede di essere titolare di titolo demaniale
3. Visura camerale CCIAA della società
4. Copia autocertificazione della comunicazione antimafia (originale consegnata il 24.10.2016)

Il Legale Rappresentante
(Dott. Marco Castagna)

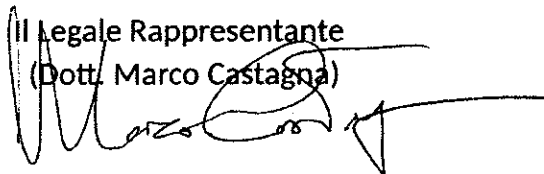

Ge.Am.

Gestioni Ambientali S.p.A.

Sede Legale: Via G.D'annunzio, 27 - 16121 Genova


Sede Amministrativa e Operativa: Ponte Caracciolo Radice - 16126 Porto di Genova

Telefono 010.2487601 | **Fax** 010.2487670 | **Email** geam@geamspa.net

UNI EN ISO 14001:2004

R.E.A. 395055

Reg. Imp. GE, C.F. e P.I. 01242340998

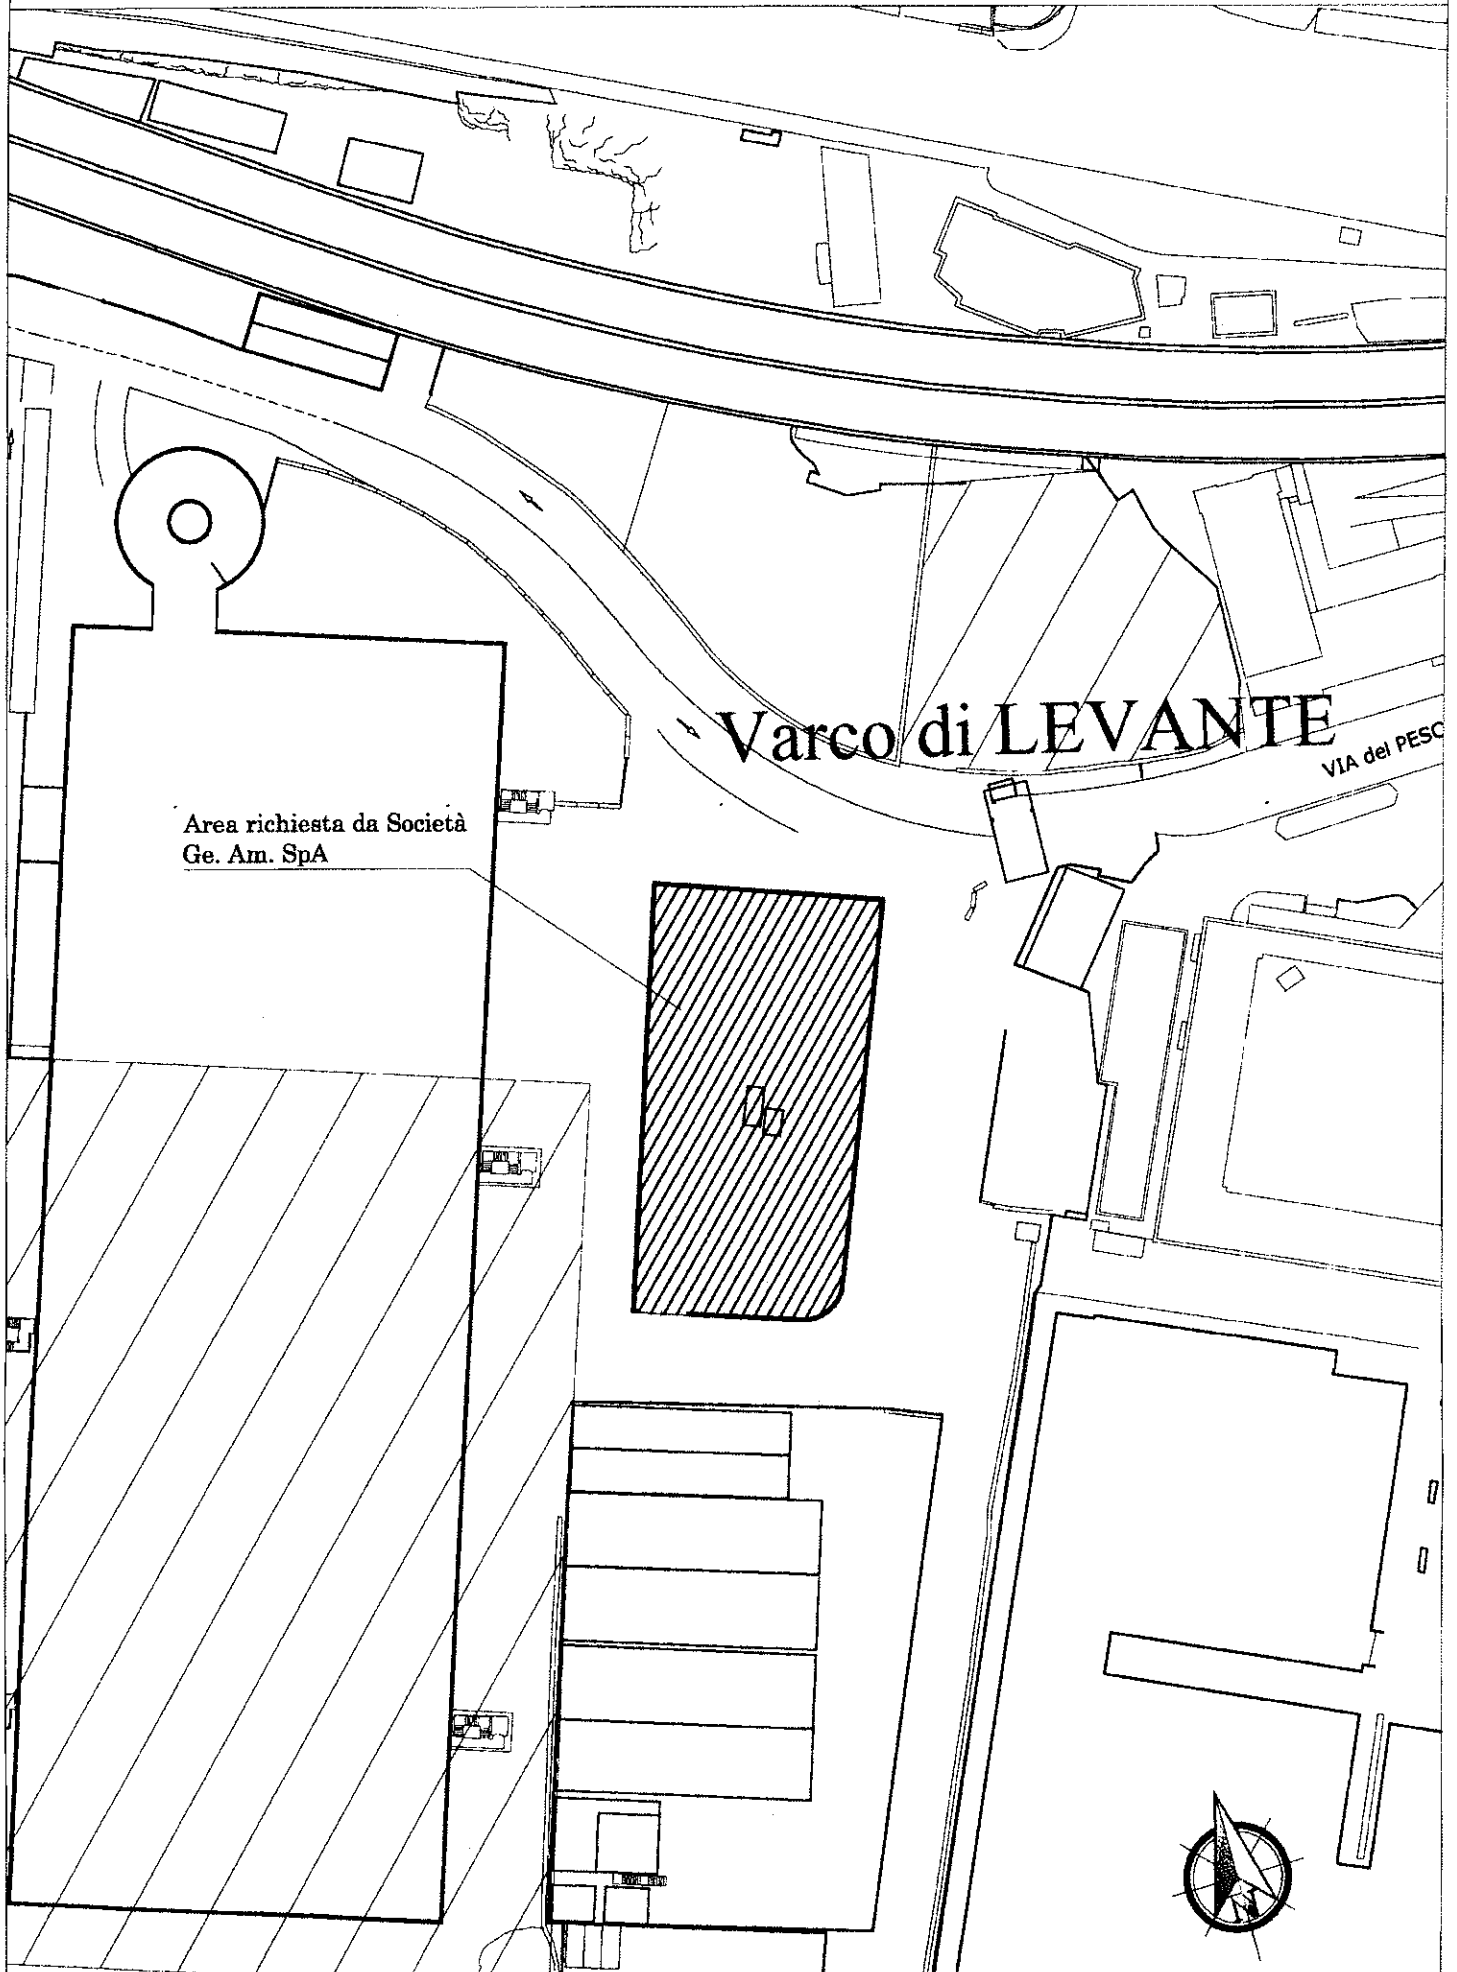


Genova, 14 ottobre 2016

IF / 0543 - 16

Spett.le

Autorità Portuale di Genova

APG_010 Genova Uff. Competente: DEM
Prot. N. **0020527 /A** del 19/10/2016



Direzione Gestione del Territorio
Servizio Demanio
Ufficio Licenze Demaniali
Palazzo San Giorgio
Via della Mercanzia, 2
16123 - Genova

F. L.

TEC-PSULL

UFF.

DEN

COPIA
ATP-ISPETc.a.:
e p.c.

Egregio Sig. Claudio Rossi
Egregio dott. Roberto Arduini

OGGETTO: Rinnovo Licenza "Ex OMG" in scadenza, attualmente concessione pluriennale Reg. 729, Rep. N. 2641 del 20 settembre 2002, assentita per mezzo della licenza di subingresso Reg. N.1/2010 Rep. N. 6062 del 22 febbraio 2010

In riferimento a vs. protocollo N. 0020190/P del 13/10/2016, la Società T. Mariotti S.p.A. (P.IVA/C.F. 00279280101) in persona del Legale Rappresentante *pro tempore* Paolo Zanetti:

- premesso che la concessione pluriennale Reg. 729, Rep. N. 2641 del 20 settembre 2002, assentita per mezzo della licenza di subingresso Reg. N.1/2010 Rep. N. 6062 del 22 febbraio 2010 scadrà il prossimo 31/12/2016;
- considerato che è assoluto interesse della scrivente continuare ad esercitare sulle medesime area le proprie attività;
- considerato che suddette aree sono indispensabili per consentire alla scrivente di svolgere la propria attività (magazzini, preparazione impianti elettrici di bordo, uffici di appoggio per personale armatore, spogliatoi);

ISTA

affinché Codesta Autorità voglia procedere al rinnovo della concessione demaniale in oggetto con decorrenza 01/01/2017 per la durata di anni 4, impegnandosi secondo le modalità previste dall' Art. 16 del Regolamento del Cod. Nav. a corrispondere anticipatamente il canone nella misura che sarà indicata dalla Concedente.


Verrà successivamente inoltrata dalla scrivente ulteriore istanza per convertire la licenza di cui sopra -- se concessa -- in un nuovo Atto Pluriennale in considerazione degli investimenti previsti ed effettuati;

E SI IMPEGNA


sin d'ora - compatibilmente con i tempi tecnici necessari ai professionisti abilitati - a fornire in fase di rinnovo la documentazione eventualmente richiesta da codesta Autorità (modelli ministeriali, rilievi, ecc) su cui siamo in attesa di ricevere delucidazioni.

Con osservanza,

T. MARIOTTI S.p.A.
Un Amministratore delegato

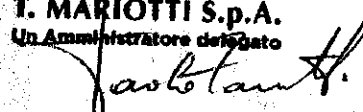

T. Mariotti S.p.A. Società a Socio unico - Via dei Pescatori - 16128 Genova - Italia
Tel. +39.01024081 - Fax +39.010240824 - email: info@mariottiyard.it - Registro Imprese di Genova
C.F. e P. IVA: 00279280101 - R.E.A. 39026 - Capitale sociale: 5.000.000 di euro i.v.
Società soggetta a direzione e coordinamento di IN.GE. Iniziative Industriali Genovesi S.r.l.

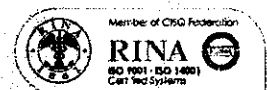

Bolo € 16,00

Spett.le

AUTORITA' PORTUALE di GENOVA

Direzione Gestione del Territorio

Ufficio Licenze Demaniali Riparazioni Navali

Via Della Mercanzia,2

16123 GENOVA (GE)

Il sottoscritto Dadda Alessandro in qualità di Presidente della Soc. Almaran Soc. Coop P.I./CF02047520990 con sede legale in Genova .Via al Molo Giano, cellulare 3455955514.

Insta affinché Codesta Autorità Portuale voglia procedere al rilascio di concessione demaniale marittima, dell'area demaniale sita nell'Edificio" ex Nuova Chiamata Ramo Industriale / Casa 25 aprile ex spogliatoi Chiamata RI, ad uso laboratorio riparazione e ricovero attrezzature da pesca professionistica, di mq. 151 c.ca . per la durata di anni 4.(quattro), meglio evidenziata nell'allegata planimetria.

Ci riserviamo di presentare idoneo progetto per la realizzazione di un nuovo accesso non carrabile da realizzarsi sui prospetti dell'edificio, per consentire l'immagazzinaggio dei materiali e attrezzature.


Ci impegniamo a presentare i Modelli di domanda di rilascio di concessione demaniale marittima richiesti dal Ministero delle Infrastrutture e dei Trasporti e pubblicati sul sito <http://www.mit.gov.it> corredati da relative planimetrie, ed a corrispondere anticipatamente il canone nella misura che sarà indicata dall'Amministrazione, ex art. 16 Reg. Cod. Nav., e la cauzione ex art. 17 Reg. Cod. Nav. oltre le eventuali spese di pubblicazione su due quotidiani a tiratura nazionale e la Gazzetta Ufficiale della Repubblica Italiana dell'avviso ex art. 18 Reg. Cod. Nav.

Si allega

1. Copia di un documento di riconoscimento della persona fisica che sottoscrive l'istanza
2. Copia del Codice Fiscale del soggetto che richiede di essere titolare di titolo demaniale
4. autocertificazione della comunicazione antimafia

Genova li 28/9/2016

APG_010 Genova Uff. Competente: DEM
Prot.N. 0019104 /A del 30/09/2016





UFF. DEM	Copia TEC-PSUIL
----------	--------------------

AMB-ISPET

FIRMA
COOPERATIVA
RESCATORI ALMARAN
Via Molo Giano - 16123 Genova
Tel. 3455955514 - 3451874308
Part. IVA 02047520990

PIANTA PIANO PRIMO SOTTOSTRADA

scala 1:200

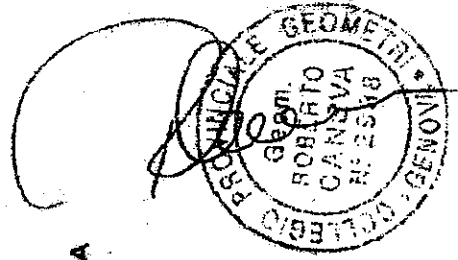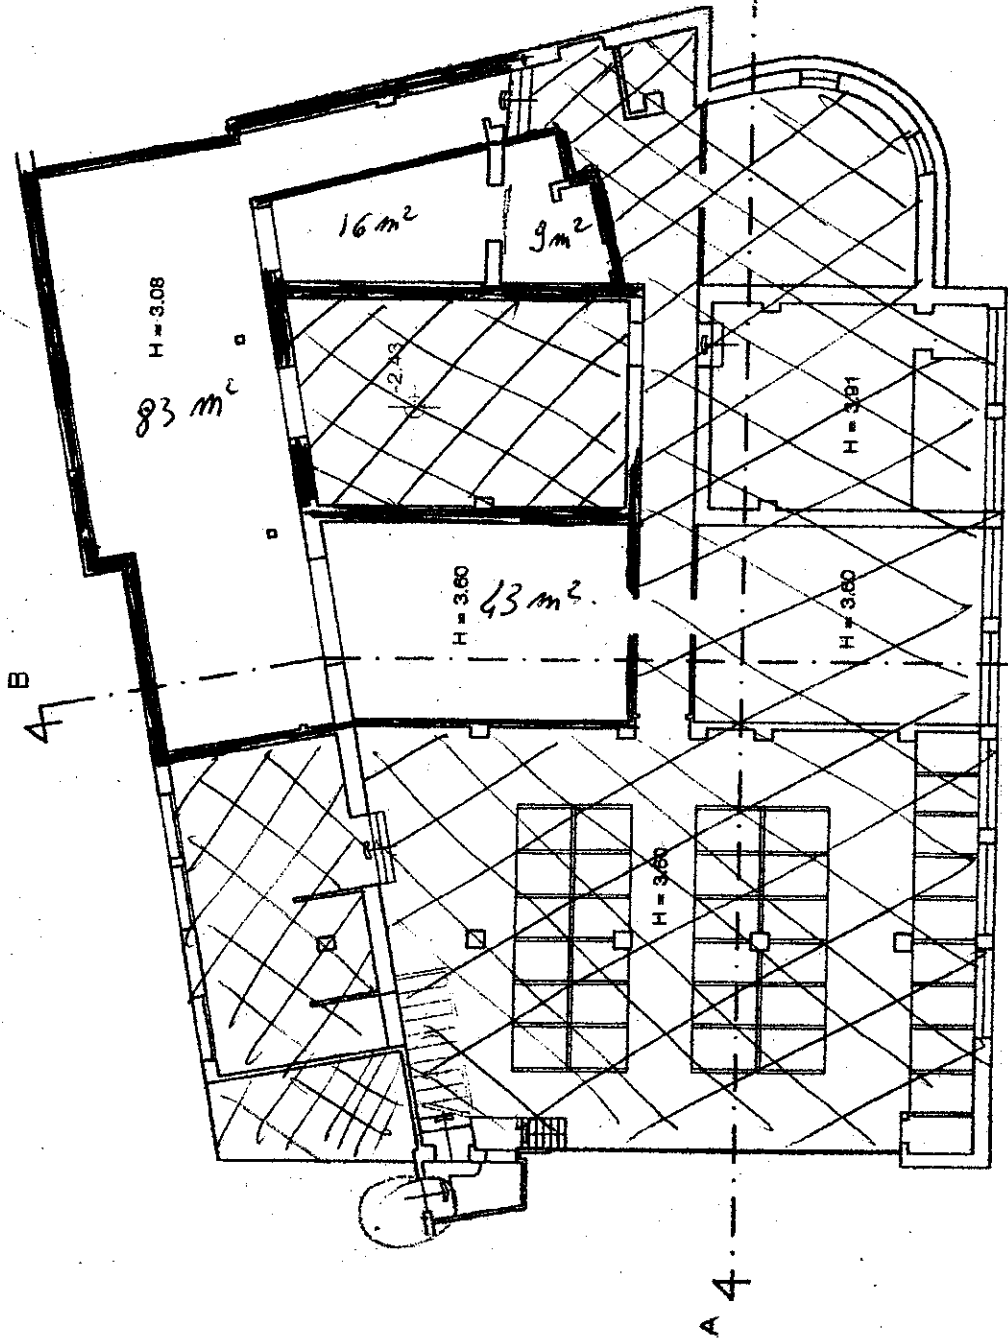


S.L.A. PIANO SOTTOSTRADA: 702.72 mq

ROSSIC

ACIER STEEL

CARPENTERIA METALLICA

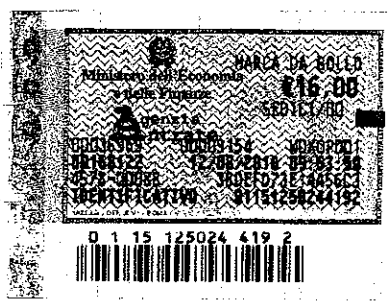


Spett.le
AUTORITA' PORTUALE DI GENOVA
Direzione Tecnica
Direzione Pianificazione e sviluppo
Ufficio Licenze Demaniali
Riparazioni Navali
Palazzo San Giorgio
Via della Mercanzia 2
16124 - GENOVA

Oggetto: Rinnovo istanza di cui già al procedimento n. 8/2016 per valutazione rilascio di titoli concessori di aree nella palazzina "ex-nuova chiamata"

VISTI

- Istanza Acier Steel prot. 26670 del 19/11/2015
- Avvio 478 13/1/2016 e Procedimento 8/2016
- Comunicazione Acier Steel prot. 15182 del 26/7/2016
- Raccomandata APG prot. 23214/P del 24/11/2016 anticipata via fax

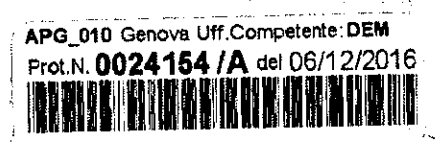

Uff. DEM
TEC-
PSVIL

La scrivente, a seguito della raccomandata, di cui al protocollo 23214/P del 24/11/2016 anticipata via fax con la quale, codesta Autorità Portuale, prende atto dell'intervenuta rinuncia all'istanza originale del dicembre 2015 per concessione pluriennale, di cui al procedimento 8/2016, intende riconfermare il proprio interesse per l'area ex arch. 2200 e 2200/2 palazzina ex nuova chiamata come già espresso nella Ns. nota prot. 15182 del 26/07/2016.

Segnala che ha dato seguito alle operazioni di acquisto precedentemente comunicate, ovvero:

- Il nuovo impianto di taglio è stato acquistato e pagato;
- L'acquisizione del capannone esterno al compendio delle riparazioni è stata portata a termine con atto notorio stipulato Rep. N. 25247 del 26/10/2016;

Considerato le previsioni del PRP, che hanno recepito anche le ipotesi "Blue Print", che prevedrebbero il passaggio del canale navigabile proprio dove ora sorge la palazzina "ex nuova chiamata", presumiamo che il rilascio di un eventuale atto pluriennale non possa superare gli 8/10anni.

ISTA


Affinché codesta Autorità Portuale, voglia valutare di assegnare in concessione alla scrivente le aree ex concessioni arch 2200 e 2200/2 nella palazzina ex nuova chiamata comprese le aree esterne antistanti ed adiacenti, per anni 4.

La scrivente si riserva di valutare adeguato progetto di riqualificazione della concessione richiesta in caso di esito positivo di questa nostra domanda, presentando eventuale istanza di concessione pluriennale per ammortizzare i costi previsti. La ristrutturazione verrà valutata in concerto con gli uffici preposti considerando l'evolversi del PRP e del Blue Print.

Ci impegniamo a presentare i Modelli di domanda di rilascio di concessione demaniale marittima richiesti dal Ministero delle Infrastrutture e dei Trasporti e pubblicati sul sito <http://www.mit.gov.it> corredati da relative planimetrie, ed a corrispondere anticipatamente il canone nella misura che sarà indicata dall'Amministrazione, ex art. 16 Reg. Cod. Nav., e la cauzione ex art. 17 Reg. Cod. Nav. oltre le eventuali spese di pubblicazione su due quotidiani a tiratura nazionale e la Gazzetta Ufficiale della Repubblica Italiana dell'avviso ex art. 18 Reg. Cod. Nav.

Nel confidare nell'accoglimento dell'istanza si porgono distinti saluti.

Genova, 06 Dicembre 2016

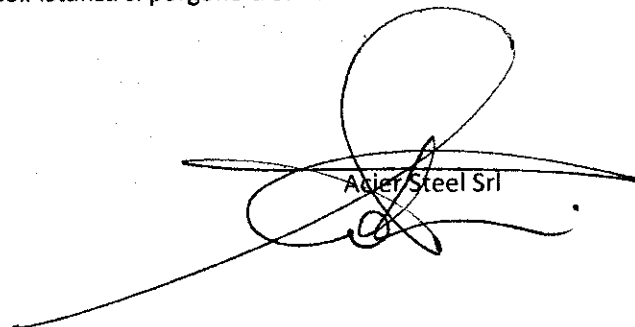
Acier Steel Srl

Si allega

1. Copia di un documento di riconoscimento della persona fisica che sottoscrive l'istanza
2. Copia del Codice Fiscale del soggetto che richiede di essere titolare di titolo demaniale
3. visura camerale CCIAA della società
4. autocertificazione della comunicazione antimafia



YACHT CLUB ITALIANO

Spett. le AUTORITA' PORTUALE di GENOVA
Direzione Gestione del Territorio- Servizio Demanio
Ufficio Licenze Demaniali settore Industriale delle R. N.
Via Della Mercanzia,2
16124 GENOVA (GE)

APG_010 Genova Uff. Competente: DEM
Prot. N. 0023932 /A del 02/12/2016



REC - PSUIC
DEM
Copia
IAB - LSPET

Il sottoscritto CARLO EMILIO CROCE, in qualità eli PRESIDENTE dello YACHT CLUB ITALIANO, in nome e per conto di YACHT CLUB ITALIANO C.F./P.IVA 00432320109, con sede legale/residenza in GENOVA, PORTICCIOLO DUCA DEGLI ABRUZZI, telefono 010.253381, fax 0102533870, pec yachtclubitaliano@pec.it, email info@yci.it, con la presente

chiede

il rilascio della Concessione demaniale, con decorrenza dal 01 gennaio 2017 per la durata di anni 4 (anni quattro), dell'area antistante la Scuola di Mare "Beppe Croce" meglio identificata nel progetto allegato Tav. n° 1 Generale - Arch. N° 13424, ad uso posti auto a servizio delle attività istituzionali dello YCI.

Il richiedente dichiara ai sensi del DPR 445/2000 di essere in possesso dei requisiti generale dell'art. 38 del D.Lgs. 163/2006.

L'esponente precisa che:

- è stata presentata già istanza di rinnovo di Concessione demaniale relativa a posti auto siti su area Demaniale Marittima antistante alla palazzina uffici di Via al Molo Cagni identificata come Prat. Prot. N° 20162 del 13/10/2016; si chiede di sospendere detta procedura di rilascio in attesa dell'esito della attuale nuova richiesta, poiché se venisse rilasciata nuova Concessione Demaniale per i posti antistanti la Scuola di Mare, lo YCI rinuncerebbe ai posti precedentemente utilizzati;
- tale richiesta viene avanzata perchè i nuovi posti auto consentirebbero una gestione migliore degli spazi limitrofi alla Scuola di mare, consentendo al personale frequentatore



(allenatori, atleti, etc. ...) dello YCI un utilizzo più funzionale dei posteggi soprattutto in periodo di regate e di convegni nella sede stessa, ciò anche ai fini della sicurezza, evitando il blocco delle vie di fuga (cancello carrabile e porta di evacuazione generale), limitrofe alla zona di parcheggio richiesta.

Si autorizza il trattamento dei dati personali ai fine dell'istruttoria della presente istanza e relativi adempimenti di legge, compreso l'inserimento dei dati stessi in elenchi informatici.

Genova, 28 novembre 2016

Yacht Club Italiano


Carlo Croce
(Presidente)

Si allega:

- copia del documento di riconoscimento del richiedente
- n° 1 copia elaborato grafico Tav. N° 1 GEN – Arch. N° 13424



Genova,
prot. n. 25 OTT. 2016
8888

RACCOMANDATA A MANO

APG_010 Genova Uff. Competente: DEM
Prot. N. 0021105 /A del 25/10/2016

Uff. DEM
Copia
TEC-PSUIC
AMB-ISPET

Spett.
Autorità Portuale di Genova
Direzione Gestione del Territorio
Servizio Demanio
Ufficio Licenze Demaniali
Settore Commerciale
Via della Mercanzia, 2
16124 Genova

Oggetto: Trasmissione di richiesta di rinnovo di concessione.
Concessione Vs. Arch. 2301. Area Via dei Pescatori adiacente il Campo Nomadi.

Si trasmette in allegato Mod. D2, sottoscritto dall'Avv. Laura GILLI quale Procuratore della scrivente Società in forza di Procura n. 40765 del 30/01/2015, per richiesta di rinnovo della concessione dell'Area Demaniale marittima in Via dei Pescatori adiacente il Campo Nomadi ad uso area trasbordo R.S.U. e stoccaggio provvisorio rifiuti da raccolta differenziata per il periodo dal 01/01/2017 al 31/12/2020.

Si trasmette inoltre:

1. Supporto informatico contenente la richiesta Mod. D2 nei formati .xml e .pdf.
2. Visura camerale della Società.
3. Fotocopia di documento di riconoscimento del sottoscritto Procuratore.

Porgiamo per l'occasione i nostri più distinti saluti.

Area Legale e Affari Generali
Il Responsabile
Avv. Laura GILLI

Allegati: c.s.
AFGE / ASPA

PER RICEVUTA:

Spett. le AUTORITA' PORTUALE di GENOVA
Direzione Gestione del Territorio - Servizio Demanio
Ufficio Licenze Demaniali settore Industriale delle R.N.
Via Della Mercanzia,2
16124 GENOVA (GE)

Il/La sottoscritto/a Avv. LAURA GILLI in qualità di PROCURATORE

in nome e per conto di AMIU GENOVA S.P.A.

*C.F. 03818890109 *P.IVA 03818890109 con *sede

legale/residenza in GENOVA via G. D'ANNUNZIO, 27

*telefono 010/5584431 *cellulare _____

fax 010/5584515 *pec amiu@pec.amiu.genova.it

email _____ premesso che la concessione demaniale

individuata dal numero di *Archivio 2301 relativa a locali/aree siti in

via VIA DEI PESCATORI ADIACENTE IL CAMPO NOMADI,

pari ad una superficie di metri quadrati

ad*uso AREA TRASBORDO R.S.U. E STOCCAGGIO PROVVISORIO RIFIUTI DA RACCOLTA DIFFERENZIATA

scadrà il 31/12/2016 e che è interesse dell'istante continuare ad esercitare sui medesimi

compendi demaniali le stesse attività ed a mantenere le stesse destinazioni d'uso

insta affinché Autorità Portuale di Genova Voglia

procedere al rinnovo della suddetta concessione demaniale, con decorrenza da 01/01/2017

per la *durata di anni/mesi 4,00 (in lettere

QUATTRO) e accogliere l'eventuale seguente richiesta di

ampliamento (compilare solo se necessario)

_____ e (eventuali note)

impegnandosi a presentare entro e non oltre 20 giorni dalla data di deposito della presente istanza i Modelli ministeriali prescritti dal Ministero delle Infrastrutture e dei Trasporti meglio indicati sul sito <http://www.mit.gov.it/mit/site.php> corredati da planimetrie, relazione tecnico-illustrativa sottoscritta da un tecnico abilitato ex art. 6 Cod. Nav., documentazione fotografica dei luoghi, nonché a corrispondere, quali condizioni essenziali per il rilascio del titolo, (I) il canone in via anticipata ex art. 16 Reg. Cod. Nav nella misura che sarà indicata dall'Amministrazione, (II) la cauzione ex art. 17 Reg. Cod. Nav., (III) l'Imposta di Registro ex TARIFFA I art. 5 Parte I DPR 131/1986 ed infine le spese di pubblicazione ex art. 18 Reg. Cod. Nav. di un avviso relativo all'istanza demaniale su due quotidiani a tiratura nazionale e sulla Gazzetta Ufficiale della Repubblica Italiana.

Il richiedente dichiara ai sensi del DPR 445/2000 di essere in possesso dei requisiti generali dell'art. 38 del D.Lgs 163/2006.

La presente istanza sostituisce/rettifica ogni eventuale precedente istanza di pari oggetto.

Si autorizza il trattamento dei dati personali ai fini dell'istruttoria della presente istanza e relativi adempimenti di legge, compreso l'inserimento dei dati stessi in elenchi informatici.

Genova, li _____


FIRMA e TIMBRO della società
IL RESPONSABILE UFFICIO LEGALE
Affari Societari e Azioni Generali
Avv. Laura GILLI



* campi obbligatori
Allegare:

1. Copia di un documento di riconoscimento della persona fisica che sottoscrive l'istanza
2. visura camerale CCIAA della società
3. autocertificazione della comunicazione antimafia
4. sui Modelli Ministeriali D1/D2/D3 marca da bollo pari ad € 16,00 ogni 100 righe ex art. 2 Parte I DPR 642/1972 come modificato dalla LEGGE 71/2013 oltre marche da € 1,00 su ogni planimetria ex art. 28 Parte II della TARIFFA DPR 642/1972 come modificato dall'art. 1 DM 24/05/2005.

Ministero delle Infrastrutture dei Trasporti

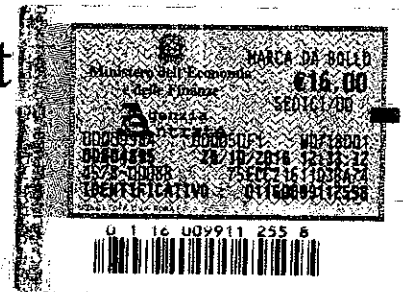

Sistema Informativo Demanio marittimo

Modello Domanda D2

Amministrazione Competente: AUTORITA' PORTUALE GENOVA

Quadro Principale	DOMANDA DI RINNOVO CONCESSIONE
Codice Fiscale del richiedente: 03818890109	
Legge Concessione AP: Concessione ex art 18 legge 84/94	
Concessione Oggetto di Rinnovo	
Amministrazione che ha rilasciato il titolo: AUTORITA' PORTUALE GENOVA	
Numero Concessione: 2301 Anno Concessione: 2016	
Tipo Concessione: LICENZA	
Durata (Anni - Mesi - Giorni): 4 - 0 - 0	
Estremi Domanda Precedente	
Amministrazione a cui è stata presentata: AUTORITA' PORTUALE GENOVA	
Numero di protocollo: 20345/0009071 Data Registrazione: 2015-04-23	
QUADRI INTEGRATIVI COMPILATI	
<input type="checkbox"/> DR DOCUMENTAZIONE A CORREDO DELLA DOMANDA DI RINNOVO	
<input checked="" type="checkbox"/> E ELEZIONE DOMICILIO RICHIEDENTE	
<input checked="" type="checkbox"/> P PROCURATORE	

Il sottoscritto dichiara che la concessione oggetto di rinnovo non ha subito variazione alcuna rispetto ai dati forniti all'Amministrazione competente.

Dichiara, altresì, anche a nome degli eventuali cointestatari della concessione, che tutte le informazioni contenute nella presente domanda sono veritiere.

Luogo e data _____

FIRMA
IL RESPONSABILE UFFICIO LEGALE
Affari Societari e Affari Generali
Avv. Laura GILLI

Spazio riservato all'ufficio

Numero di protocollo: Codice Amministrazione - Codice AOO - Nr. Registrazione _____

Data registrazione: _____ FIRMA DEL RESPONSABILE _____



Ministero delle Infrastrutture e dei Trasporti

Direzione generale per i porti

S.I.D.

SISTEMA INFORMATIVO DEMANIO
MARITTIMO

Modello Domanda D2
Domanda di Rinnovo concessione

Quadro E**ELEZIONE DOMICILIO RICHIEDENTE****Dati identificativi del domiciliatario** (nel caso si elegga domicilio presso soggetto persona fisica)

Codice Fiscale:

Cognome:

Nome:

Dati identificativi del domiciliatario (nel caso si elegga domicilio presso soggetto diverso da persona fisica)

Codice Fiscale: 03818890109

Ragione Sociale/Denominazione: AZIENDA MULTISERVIZI E D'IGIENE URBANA S.P.A

Denominazione Abbreviata: A.M.I.U.

Domicilio

Comune di Residenza/Sede Legale: GENOVA

Frazione:

C.A.P.: 16100

Provincia: GE

Indirizzo: VIA G. D'ANNUNZIO

Numero Civico: 27

Telefono: 0039 - 010 - 558113

Fax: 0039 - 010 - 5584515

E-mail:

FIRMA
IL RESPONSABILE UFFICIO LEGALE
Affari Societari e Affari Generali
Avv. Laura GILLI



Quadro P**PROCURATORE****Dati Anagrafici del procuratore**

Codice Fiscale: GLLRA65T53D969Q

Sesso: F

Cognome: GILLI

Nome: LAURA

Comune (o Stato Estero) di Nascita: GENOVA

C.A.P.: 16100

Provincia: GE

Data di Nascita: 13/12/1965

Cittadinanza: I

Residenza Anagrafica del procuratore

Comune (o Stato Estero) di Residenza: GENOVA

Frazione:

C.A.P.: 16100

Provincia: GE

Indirizzo: VIA G. D'ANNUNZIO

Numero Civico: 27

Telefono: 0039 - 010 - 558113

Fax: - -


E-mail:

FIRMA
IL RESPONSABILE UFFICIO LEGALE
Affari Societari e Affari Generali
Avv. Laura GILLI



Quadro P	PROCURA
Dati della procura	
Giusta Procura n.: 40765	Del: 30/01/2015
Dati del/dei soggetto/i che conferisce/scono la procura	
Codice Fiscale: STRVNI46H15H223Z	
Cognome: STROZZI	
Nome: IVAN	

FIRMA
IL RESPONSABILE UFFICIO LEGALE
Affari Societari e Affari Generali
Avv. Laura GILLI

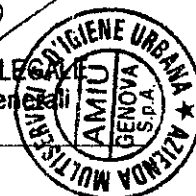



UFF. DEM.

UFF. DEM.	TEC-PSUIC
UFF. DEN	Copia AMB-ISPET

Spett. le AUTORITA' PORTUALE di GENOVA
Direzione Gestione del Territorio - Servizio Demanio
Ufficio Licenze Demaniali settore Industriale delle R.N.
Via Della Mercanzia, 2
16124 GENOVA (GE)

Il/La sottoscritto/a GARRE FERDINANDO in qualità di AMMINISTRATORE DELEGATO
in nome e per conto di SAN GIORGIO DEL PORTO SPA

*C.F. 00348160102 *P.IVA 00348160102 con *sede

legale/residenza in GENOVA via CALATA BOLLARDO 8

*telefono 010-251561 *cellulare _____

fax 010-2541771 *pec SANGIORGIODELPORTO@LEGAMAIL.IT

email S.PAOLONI@SGDP.IT premesso che la concessione demaniale

individuata dal numero di *Archivio 2673 relativa a locali/aree siti in

via NUOVA BANCHINA INDUSTRIALE

pari ad una superficie di metri quadrati

1809,20

ad*uso SISTEMA FOGNARIO INTERRATO

scadrà il 31/12/2016 e che è interesse dell'istante continuare ad esercitare sui medesimi

compendi demaniali le stesse attività ed a mantenere le stesse destinazioni d'uso

insta affinché Autorità Portuale di Genova Voglia

procedere al rinnovo della suddetta concessione demaniale, con decorrenza da 01/01/2017

per la *durata di anni/mesi 24 (in lettere

VENTIQUATTRO MESI) e accogliere l'eventuale seguente richiesta di

ampliamento (compilare solo se necessario)

_____, e (eventuali note)

impegnandosi a presentare entro e non oltre 20 giorni dalla data di deposito della presente istanza i Modelli ministeriali prescritti dal Ministero delle Infrastrutture e dei Trasporti meglio indicati sul sito <http://www.mit.gov.it/mit/site.php> corredati da planimetrie, relazione tecnico-illustrativa sottoscritta da un tecnico abilitato ex art. 6 Cod. Nav., documentazione fotografica dei luoghi, nonché a corrispondere, quali condizioni essenziali per il rilascio del titolo, (I) il canone in via anticipata ex art. 16 Reg. Cod. Nav nella misura che sarà indicata dall'Amministrazione, (II) la cauzione ex art. 17 Reg. Cod. Nav., (III) l'Imposta di Registro ex TARIFFA I art. 5 Parte I DPR 131/1986 ed infine le spese di pubblicazione ex art. 18 Reg. Cod. Nav. di un avviso relativo all'istanza demaniale su due quotidiani a tiratura nazionale e sulla Gazzetta Ufficiale della Repubblica Italiana.

Il richiedente dichiara ai sensi del DPR 445/2000 di essere in possesso dei requisiti generali dell'art. 38 del D.Lgs 163/2006.

La presente istanza sostituisce/rettifica ogni eventuale precedente istanza di pari oggetto.

Si autorizza il trattamento dei dati personali ai fini dell'istruttoria della presente istanza e relativi adempimenti di legge, compreso l'inserimento dei dati stessi in elenchi informatici.

Genova, li _____

FIRMA e TIMBRO della società

Officine Macchine e Fonderie
"SAN GIACOMO" S.p.A.
via S. Stefano 10
L'AMMINISTRATORE DELEGATO
(Ing. Ferdinando Gamba)

* campi obbligatori

Allegare:

1. Copia di un documento di riconoscimento della persona fisica che sottoscrive l'istanza
2. visura camerale CCIAA della società
3. autocertificazione della comunicazione antimafia
4. sui Modelli Ministeriali D1/D2/D3 marca da bollo pari ad € 16,00 ogni 100 righe ex art. 2 Parte I DPR 642/1972 come modificato dalla LEGGE 71/2013 oltre marche da € 1,00 su ogni planimetria ex art. 28 Parte II della TARIFFA DPR 642/1972 come modificato dall'art. 1 DM 24/05/2005.

APG_010 Genova Uff. Competente: DEM
Prot. N. 0021027 /A del 24/10/2016



TEC-PSUIC

Copia

AMB-ISPET

DEM

Spett. le AUTORITA' PORTUALE di GENOVA
Direzione Gestione del Territorio - Servizio Demanio
Ufficio Licenze Demaniali settore Industriale delle R.N.
Via Della Mercanzia, 2
16124 GENOVA (GE)

Il/La sottoscritto/a GARRE FERDINANDO in qualità di AMMINISTRATORE DELEGATO

in nome e per conto di SAN GIORGIO DEL PORTO SPA

*C.F. 00348160109 *P.IVA 00348160109 con *sede

legale/residenza in GENOVA via CALATA BOCCARDO 8

*telefono 010 251561 *cellulare _____

fax 010 254771 *pec SAN GIORGIO DEL PORTO @ LEGALMAIL.IT

email S.PAOLONI @ SGRP.IT premesso che la concessione demaniale

individuata dal numero di *Archivio 2578 relativa a locali/aree siti in

via CALATA BOCCARDO,

pari ad una superficie di metri quadrati

770

ad*uso TUBAZIONE ALLACCO RETE FOGNARIA

scadrà il 31/12/2016 e che è interesse dell'istante continuare ad esercitare sui medesimi

compendi demaniali le stesse attività ed a mantenere le stesse destinazioni d'uso

insta affinché Autorità Portuale di Genova Voglia

procedere al rinnovo della suddetta concessione demaniale, con decorrenza da 1/1/2017

per la *durata di 24 (in lettere

VENTI QUATTRO MESI) e accogliere l'eventuale seguente richiesta di

ampliamento (compilare solo se necessario)

_____ e (eventuali note)

impegnandosi a presentare entro e non oltre 20 giorni dalla data di deposito della presente istanza i Modelli ministeriali prescritti dal Ministero delle Infrastrutture e dei Trasporti meglio indicati sul sito <http://www.mit.gov.it/mit/site.php> corredati da planimetrie, relazione tecnico-illustrativa sottoscritta da un tecnico abilitato ex art. 6 Cod. Nav., documentazione fotografica dei luoghi, nonché a corrispondere, quali condizioni essenziali per il rilascio del titolo, (I) il canone in via anticipata ex art. 16 Reg. Cod. Nav nella misura che sarà indicata dall'Amministrazione, (II) la cauzione ex art. 17 Reg. Cod. Nav., (III) l'Imposta di Registro ex TARIFFA I art. 5 Parte I DPR 131/1986 ed infine le spese di pubblicazione ex art. 18 Reg. Cod. Nav. di un avviso relativo all'istanza demaniale su due quotidiani a tiratura nazionale e sulla Gazzetta Ufficiale della Repubblica Italiana.

Il richiedente dichiara ai sensi del DPR 445/2000 di essere in possesso dei requisiti generali dell'art. 38 del D.Lgs 163/2006.

La presente istanza sostituisce/rettifica ogni eventuale precedente istanza di pari oggetto.

Si autorizza il trattamento dei dati personali ai fini dell'istruttoria della presente istanza e relativi adempimenti di legge, compreso l'inserimento dei dati stessi in elenchi informatici.

Genova, li _____

FIRMA e TIMBRO della società


Officine Meccaniche Navali e Fonderie
"SAN GIORGIO DEL PORTO" S.p.A.
CON SOCIO UNICO
L'AMMINISTRATORE DELEGATO
(Ing. Ferdinando Garrè)

* campi obbligatori

Allegare:

1. Copia di un documento di riconoscimento della persona fisica che sottoscrive l'istanza
2. visura camerale CCLAA della società
3. autocertificazione della comunicazione antimafia
4. sui Modelli Ministeriali D1/D2/D3 marca da bollo pari ad € 16,00 ogni 100 righe ex art. 2 Parte I DPR 642/1972 come modificato dalla LEGGE 71/2013 oltre marche da € 1,00 su ogni planimetria ex art. 28 Parte II della TARIFFA DPR 642/1972 come modificato dall'art. 1 DM 24/05/2005.

APG_010 Genova Uff. Competente: DEM
Prot. N. **0019392/A** del 04/10/2016

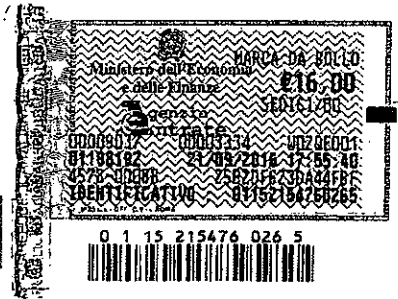

WÄRTSILÄ

- 4 OTT. 2016

Wärtsilä Italia S.p.A.

Spett. le AUTORITA' PORTUALE di GENOVA
Direzione Gestione del Territorio - Servizio Demanio
Ufficio Licenze Demaniali settore Industriale delle R.N.
Via Della Mercanzia, 2
16124 GENOVA (GE)

N.	TEC-PSUIC
Uff.	DEM
	Copia ANP-ISPET

Il sottoscritto FLAVIO BORSARELLI in qualità di PROCURATORE E SITE MANAGER SERVICES CENTRE GENOVA in nome e per conto di WÄRTSILÄ ITALIA SPA
*C.F. 00917620320 * P.IVA 00917620320 con *sede legale/residenza in BAGNOLI DELLA ROSANDRA E BASE IN GENOVA VIA AL MOLO GIANO via
*telefono 0105995844 *cellulare 3463912175 fax NESSUNO
*pec wartsilaitalia@pec-wartsila.com, email emanuele.altosole@wartsila.com

premesso che la concessione demaniale individuata dal numero di *Archivio 2926-nr. 597 del Registro concessioni e nr. 8087 del Repertorio relativa a locali/aree siti in via al molo giano pari ad una superficie di metri quadrati coperti 8050,00 e metri quadrati scoperti 8578,00.

ad*uso MANUTENZIONE E RIPARAZIONE DI MOTORI DIESEL E RELATIVI IMPIANTI AUSILIARI, ATTIVITA' DI REVISIONE, RICONDIZIONAMENTO E PROVA AL BANCO DI MOTORI DIESEL COMPLESSI; RICONDIZIONAMENTO DI PARTICOLARI PER MOTORI DIESEL A 2 E 4 TEMPI; RIPORTI DI SALDATURA SPECIALI; SERVICE E SISTEMI DI AUTOREGOLAZIONE E CONTROLLO PER MOTORI DIESEL E TURBINE A VAPORE; SERVICE DI TURBOCOMPRESSORI DI SOVRALIMENTAZIONE

scadrà il 31/12/2016 e che è interesse dell'istante continuare ad esercitare sui medesimi compendi demaniali le stesse attività ed a mantenere le stesse destinazioni d'uso

insta affinché Autorità Portuale di Genova

Voglia procedere al rinnovo della suddetta concessione demaniale, con decorrenza da 01/01/2017

per la *durata di ANNI 10 (in lettere ANNI DIECI)

impegnandosi a presentare entro e non oltre 20 giorni dalla data di deposito della presente istanza i Modelli ministeriali prescritti dal Ministero delle Infrastrutture e dei Trasporti meglio indicati sul sito <http://www.mit.gov.it/mit/site.php> corredati da planimetrie, relazione tecnico-illustrativa sottoscritta da un tecnico abilitato ex art. 6 Cod. Nav., documentazione fotografica dei luoghi, nonché a corrispondere, quali condizioni essenziali per il rilascio del titolo, (I) il canone in via anticipata ex art. 16 Reg. Cod. Nav nella misura che sarà indicata dall'Amministrazione, (II) la cauzione ex art. 17 Reg. Cod. Nav., (III) l'Imposta di Registro ex TARIFFA I art. 5 Parte I DPR 131/1986 ed infine le spese di pubblicazione ex art. 18 Reg. Cod. Nav. di un avviso relativo all'istanza demaniale su due quotidiani a tiratura nazionale e sulla Gazzetta Ufficiale della Repubblica Italiana.

Il richiedente dichiara ai sensi del DPR 445/2000 di essere in possesso dei requisiti generali dell'art. 38 del D.Lgs 163/2006.

La presente istanza sostituisce/rettifica ogni eventuale precedente istanza di pari oggetto.

Si autorizza il trattamento dei dati personali ai fini dell'istruttoria della presente istanza e relativi adempimenti di legge, compreso l'inserimento dei dati stessi in elenchi informatici.

Genova, li 26/09/2016

FIRMA e TIMBRO della società

WÄRTSILÄ Italia S.p.A.
GENOVA SERVICE CENTRE

Wärtsilä Italia S.p.A.

Bagnoli della Rosandra, 334
34018 San Dorligo della Valle
Trieste - Italia

Tel. +39 040 31 95 000
Telefax +39 040 82 73 71

Società per Azioni
Capitale Sociale 64.770.000 EURO
Interamente versato

Socio Unico: Wärtsilä Dutch Holding
B.V. Zwolle (NL)

Soggetta ad attività di coordinamento e
direzione dalla Società Controllante:
Wärtsilä Corporation (Wärtsilä Oyj Abp)
Helsinki (FI)

C.F. - P. IVA e numero d'iscrizione
del Registro delle Imprese
di Trieste: 00917620320