

Leggi Messaggio

Da: "Per conto di: guardiacostieraausiliaria@pec.it" <posta-certificata@pec.aruba.it>

A: segreteria generale@pec.porto.genova.it

CC:

Ricevuto il: 22/05/2019 04:29 PM

Oggetto: POSTA CERTIFICATA: Istanza Concessione Specchio Acqueo Genova Ponte Spinola Nord Radice

Priorità: normale

[2019-05-22_AdSP_Istanza_Ponte_Spinola.pdf\(800324\)](#)

- [Mostra Certificato](#)
- [Azioni ▼](#)
 Cancella Segna come: Da leggere Sposta in: [DELETED ITEMS](#) [DRAFTS](#) [RECEIPTS](#) [SENT ITEMS](#)

In allegato alla presente l'istanza in oggetto che annulla e sostituisce ogni eventuale altra istanza o richiesta presentata in precedenza: Cordiali saluti. Isabella Verbi Amministrazione e Segreteria Guardia Costiera Ausiliaria Regione Liguria ONLUS Via Milano 71 - 16149 Genova numero verde 840 001600 www.gcaregioneliguria.org Mobile +39 3492111357 Organizzazione con Sistema di Gestione Ambientale certificato da DNV GL = ISO 14001 =





GUARDIA COSTIERA AUSILIARIA
Regione Liguria

Prot. N. 054/2019

Spett. le
AUTORITA' di SISTEMA PORTUALE
del Mar Ligure Occidentale
Ufficio Territoriale di Genova
Servizio Concessioni e Licenze
Ufficio Licenze Demaniali - Commerciale
Via Della Mercanzia,2
16124 GENOVA (GE)

Il sottoscritto **STEFANO SECHI** in qualità di **PRESIDENTE PRO TEMPORE** in nome e per conto di **GUARDIA COSTIERA AUSILIARIA REGIONE LIGURIA ODV**

*C.F. **95065290108**, P.IVA _____ // _____, con sede legale in **GENOVA, Via LUCCOLI, 24/2**,

*numero di telefono **840001600**, *cellulare _____ *fax _____ // _____, *pec _____ // _____

*email **segreteria@gcaregioneliguria.org**,

insta affinché Autorità di Sistema Portuale del Mar Ligure Occidentale voglia procedere al rilascio di concessione demaniale avente ad oggetto il compendio demaniale sito in **GENOVA, PONTE SPINOLA NORD** radice relativo a **ORMEGGIO IMBARCAZIONI** di superficie pari a *metri quadrati **102 (centodieci)** per la *durata di **4 anni**, ossia fino **31/12/2023**, con le seguenti destinazioni d'uso: **ORMEGGIO NATANTI e IMBARCAZIONI**;

(nota: **TRATTASI DI PORZIONE DI SPECCHIO ACQUEO GIA' IN CONCESSIONE A ALIMAR SRL. A fronte di Concessione Demaniale n. 323 del 01/01/2016, disdetta anticipatamente dal Concessionario**)

impegnandosi a presentare entro e non oltre 20 giorni dalla data di deposito della presente istanza i Modelli ministeriali prescritti dal Ministero delle Infrastrutture e dei Trasporti meglio indicati sul sito <http://www.mit.gov.it> corredati da planimetrie, relazione tecnico-illustrativa sottoscritta da un tecnico abilitato ex art. 6 Cod. Nav., documentazione fotografica dei luoghi, nonché a corrispondere, quali condizioni essenziali per il rilascio del titolo, (I) il canone in via anticipata ex art. 16 Reg. Cod. Nav nella misura che sarà indicata dall'Amministrazione, (II) la cauzione ex art. 17 Reg. Cod. Nav., (III) l'Imposta di Registro ex TARIFFA I art. 5 Parte I DPR 131/1986 ed infine le spese di pubblicazione ex art. 18 Reg. Cod. Nav. di un avviso relativo all'istanza demaniale su due quotidiani a tiratura nazionale e sulla Gazzetta Ufficiale della Repubblica Italiana (indicativamente pari ad € 4.500).

ONLUS - Organizzazione Non Lucrativa di Utilità Sociale - Codice Fiscale 95065290108
Centro Operativo Regionale: Via Milano 71 - 16149 GENOVA tel.840-001600
www.gcaregioneliguria.org - e-mail: info@gcaregioneliguria.org

**AZIENDA CON SISTEMA
DI GESTIONE AMBIENTALE
CERTIFICATO DA DNV GL**





GUARDIA COSTIERA AUSILIARIA
Regione Liguria

Il richiedente dichiara ai sensi del DPR 445/2000 di essere in possesso dei requisiti generali dell'art. 38 del D.Lgs 163/2006.

La presente istanza **sostituisce/rettifica** ogni eventuale precedente istanza di pari oggetto.

Si autorizza il trattamento dei dati personali ai fini dell'istruttoria della presente istanza e relativi adempimenti di legge, compreso l'inserimento dei dati stessi in elenchi informatici.

Genova, li 22/05/2019

FIRMA e TIMBRO della società

Stefano Sechi
Presidente
Società

*campi obbligatori

All.:

1. Copia di un documento di riconoscimento della persona fisica che sottoscrive l'istanza
2. Corografia e Planimetria dello specchio acqueo oggetto della richiesta

3. sui **Modelli Ministeriali D1/D2/D3** marca da bollo pari ad € 16,00 ogni 100 righe ex art. 2 Parte I DPR 642/1972 come modificato dalla **LEGGE 71/2013** oltre marche da € 1,00 su ogni planimetria ex art. 28 Parte II della **TARIFFA DPR 642/1972** come modificato dall'art. 1 DM 24/05/2005.

Stefano SECHI

Presidente

Centro Operativo Regionale

Guardia Costiera Ausiliaria Regione Liguria

Via Milano 71, 16149 Genova

☎ +39 349 2109825

✉ presidente@gcaregioneliguria.org


✉ amministrazione@gcaregioneliguria.org

 www.gcaregioneliguria.org

**AZIENDA CON SISTEMA
DI GESTIONE AMBIENTALE
CERTIFICATO DA DNV GL**

ONLUS - Organizzazione Non Lucrativa di Utilità Sociale - Codice Fiscale 95065290108
Centro Operativo Regionale: Via Milano 71 - 16149 GENOVA tel.840-001600
www.gcaregioneliguria.org - e-mail: info@gcaregioneliguria.org



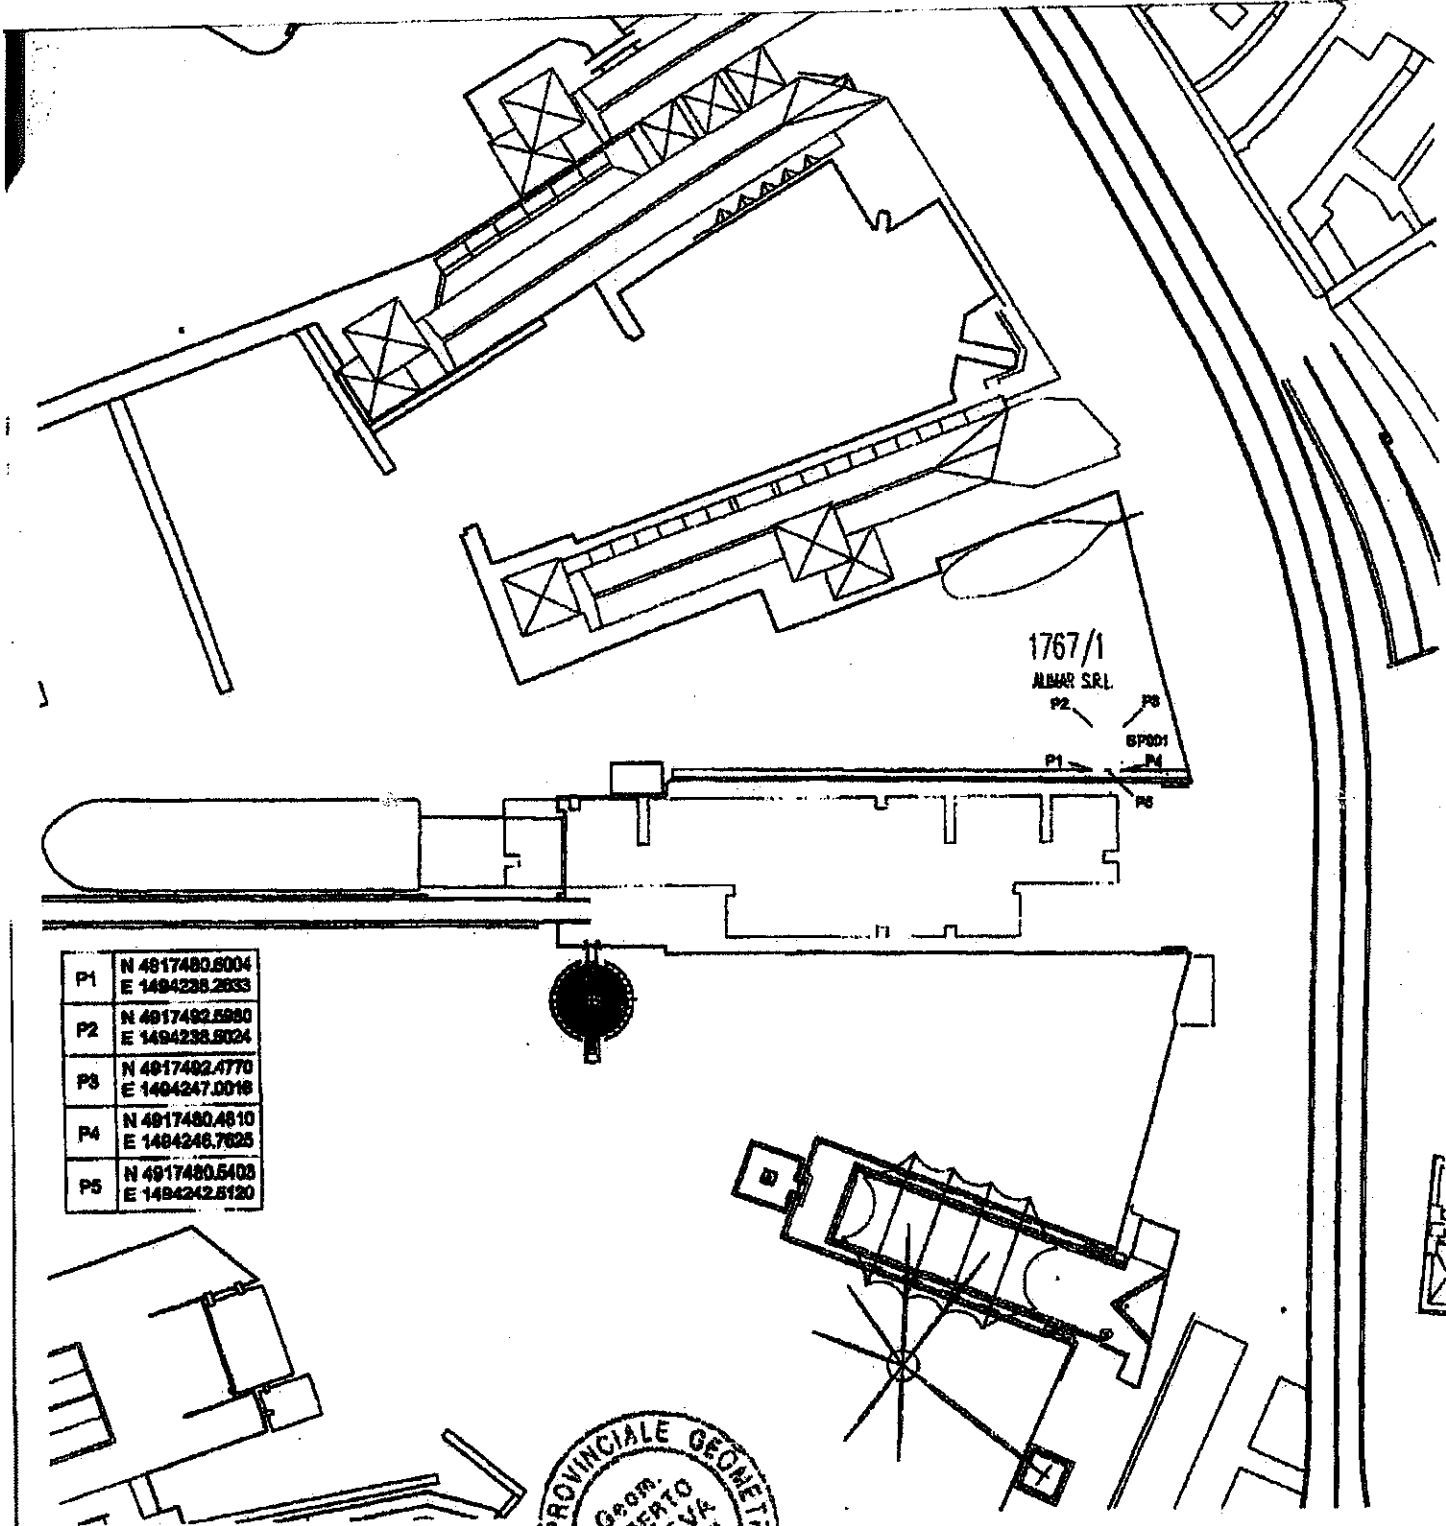


1767/1
ALMAR S.R.L.

P2
P1
P3
P4
P5


P1	N 4817480.6004 E 1484238.2833
P2	N 4817482.5988 E 1484238.6024
P3	N 4817482.1770 E 1484247.0018
P4	N 4817480.4810 E 1484246.7825
P5	N 4817480.5103 E 1484242.8120

PROVINCIALE GEOMETRI
Geom.
ROBERTO
CANEVA
N° 2888

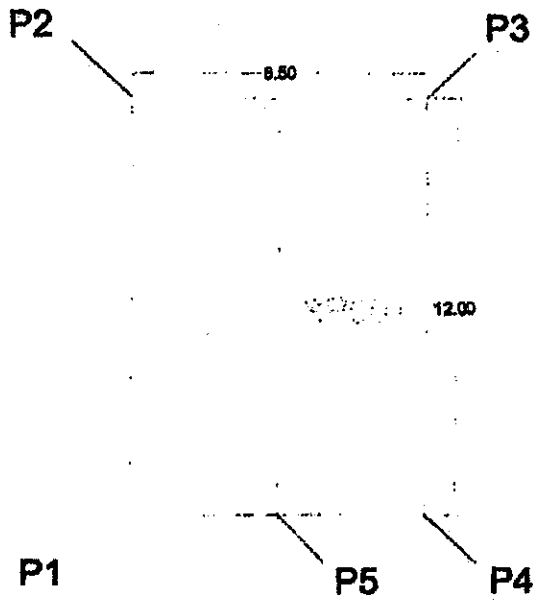


SP001

P1	N 4917480.6004 E 1494238.2633
P2	N 4917492.5980 E 1494238.5024
P3	N 4917492.4770 E 1494247.0016
P4	N 4917480.4810 E 1494246.7625
P5	N 4917480.5403 E 1494242.5120

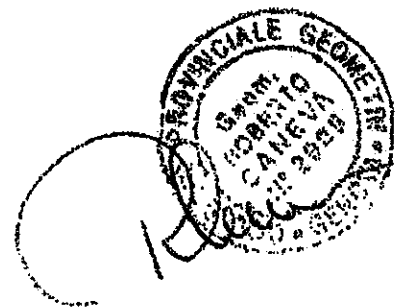

SUPERFICIE SPECCHIO ACQUEO MQ 102 (F)

ARCH. 1767/1: SPECCHIO ACQUEO

AUTORITA' DI SISTEMA PORTUALE DEL MAR LIGURE OCCIDENTALE PROTOCOLLO CENTRALE	
ASPMALO Genova Uff. Competente DEMI Prot.N. 0016084 /A del 19/06/2019	
	
N.	
Uff	Copia DEMI LIIND

Spett.le
 AUTORITA' PORTUALE di GENOVA
 direzione Gestione del territorio
 Ufficio licenze Demaniali Riparazioni
 Navali
 Via della Mercanzia, 2
 16123 GENOVA (GE)

Il sottoscritto DADDA ALESSANDRO in qualita' di presidente della Soc. AL.MA.RAN. Soc. Coop P.I./CF02047520990 con sede legale in genova Via Molo Giano, Cellulare [REDACTED].

Insta affinche' Codesta Autorita' Portuale voglia procedere al rilascio di concessione demaniale marittima dell'area sita a Calata Rotonda di mq 148 c.a. Di specchio acqueo e ml 8,70 c.ca di banchina, ad uso ormeggio ^{IMBARCAZIONE} _{PESCATURISMO} per la durata di anni 4 (QUATTRO), meglio evidenziata nell'allegata planimetria.

Impegnandosi a presentare i modelli di domanda di rilascio di concessione demaniale marittima richiesti dal Ministero delle Infrastrutture e dei trasporti e pubblicati sul sito <http://www.mit.gov.it> corredati da relative planimetrie, ed a corrispondere anticipatamente il canone nella misura che sarà indicata dall'amministrazione, ex art. 16 Reg.Cod.Nav, e la cauzione ex art. 17 Reg. Cod.Nav. Oltre le eventuali spese di pubblicazione su due quotidiani a tiratura nazionale e la gazzetta ufficiale della Repubblica Italiana dell'avviso ex art. 18 Reg. Cod. Nav.

Si allega

1. Copia di un documento di riconoscimento della persona fisica che sottoscrive l'istanza
2. Copia del codice fiscale del soggetto che richiede di essere titolare di titolo demaniale
3. Visura camerale CCIAA della società
4. Autocertificazione della comunicazione antimafia

Genova li 19/06/2019


FIRMA

FIRMA
 COOPERATIVA
 PESCATORI ALMARAN
 Via Molo Giano 16123 Genova
 Tel. 343955514 - 3481874308
 Part. IVA 02047520990

CALATA ROTONDA

AREE RICHIESTE:

MQ. 150 C.CA DI SPECCHIO ACQUEO
ML. 8,70 DI BANCHINA

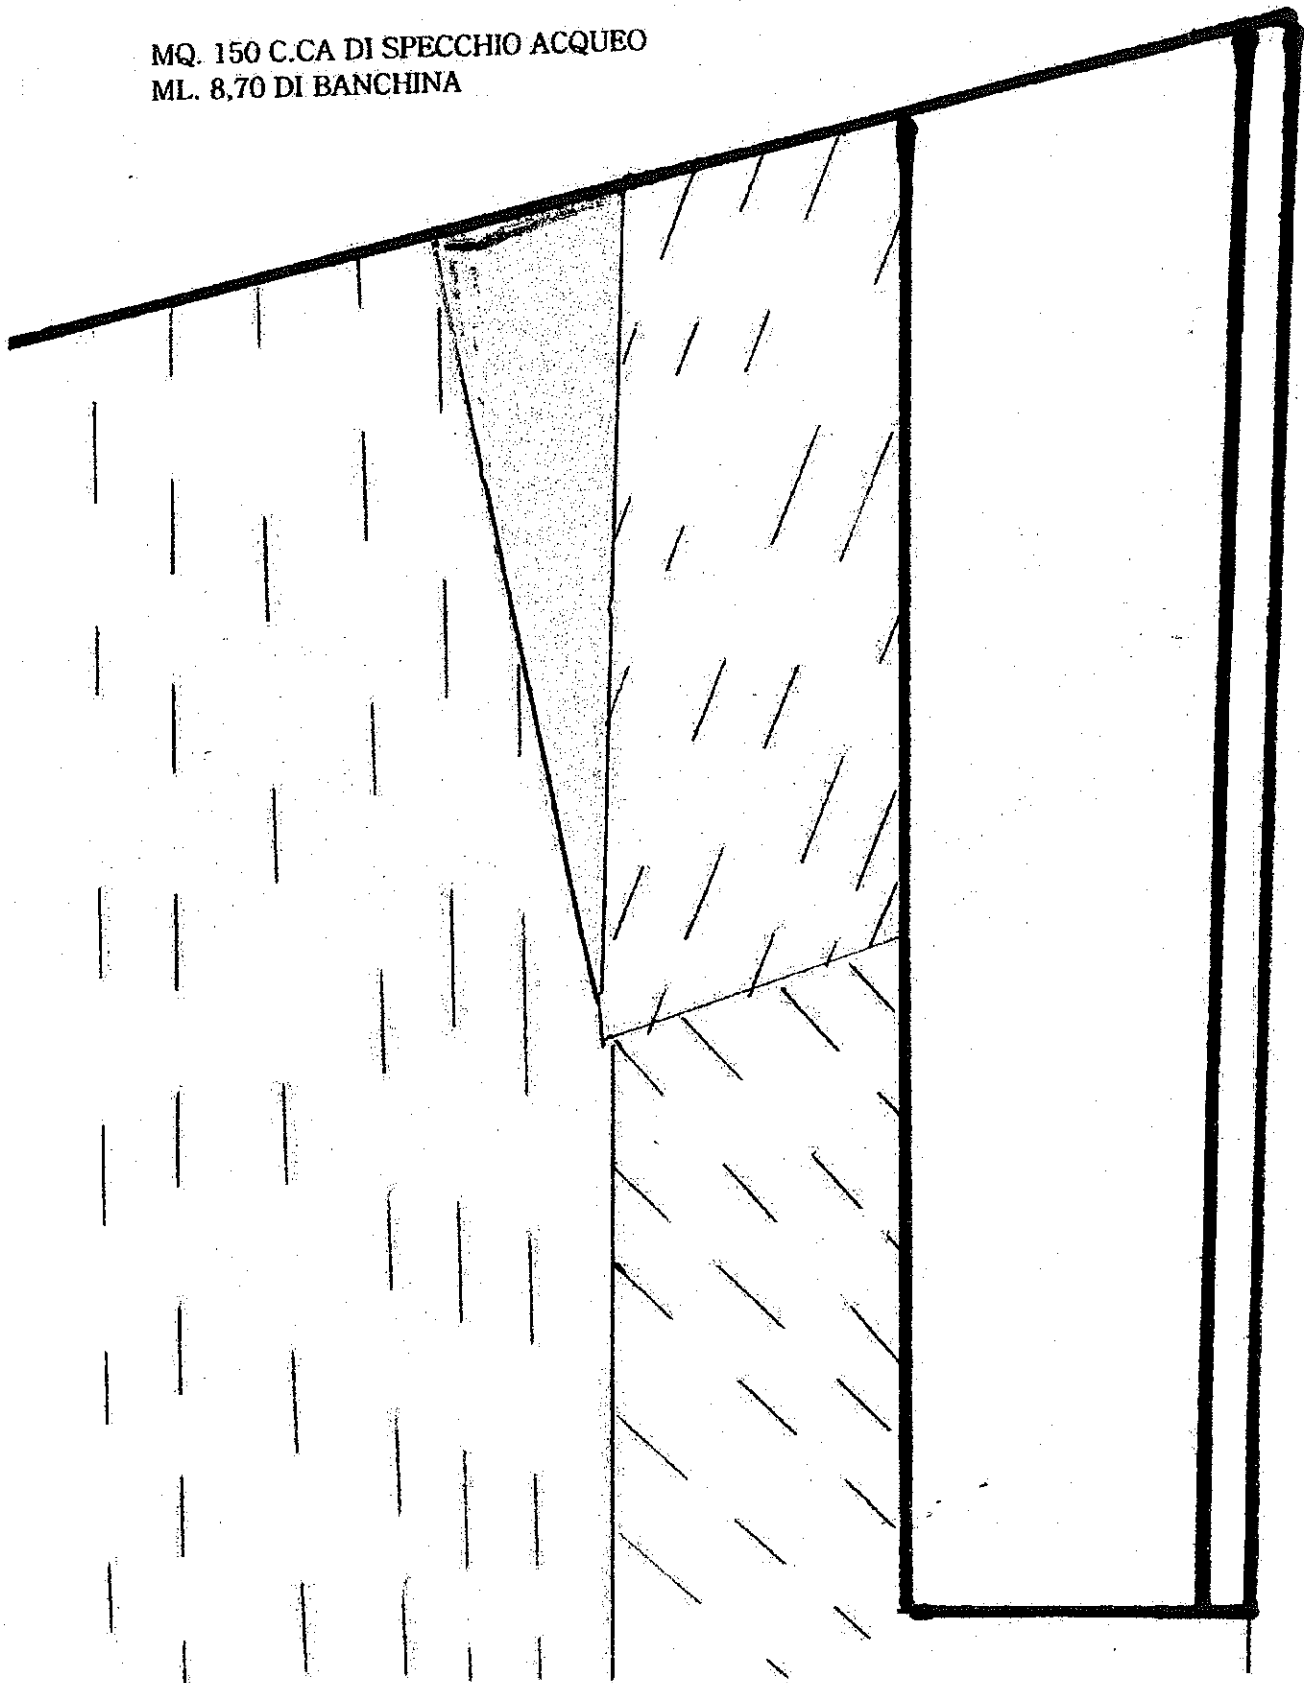


ALCO 01/08/2019

Da: Marco Lesina
Inviato: mercoledì 31 luglio 2019 16:37
A: Rossi Claudio
Oggetto: integrazione all'istanza per il rilascio di c.d.m. sita a calata rotonda
Allegati: Demanio_2.pdf

In risposta alla Vs.richiesta prot. n°. 0016837/P del 27.06.2019, per nome e per conto della AL.MA.RAN. Soc. Coop Pescatori, allego alla presente planimetria del compendio demaniale.
Distinti saluti.
geom. Marco Lesina


AUTORITA' DI SISTEMA PORTUALE DEL MAR LIGURE OCCIDENTALE	
ASPMALO Genova Uff. Competente LICOM Prot.N. 0020050 /A del 01/08/2019	
	
N.	
Uff. LICOM	Copia

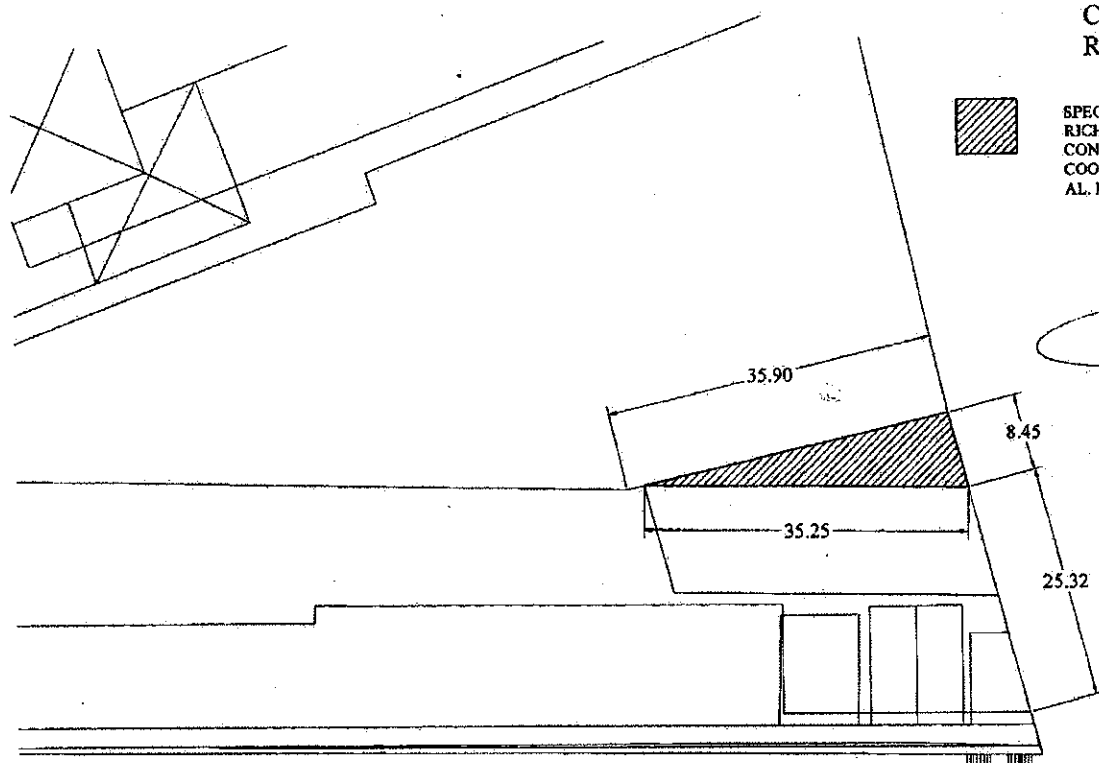

**CALATA
ROTONDA**



SPECCHIO ACQUEO
RICHIESTO IN
CONCESSIONE DA
COOP PESCATORI
AL. MA.RAN.

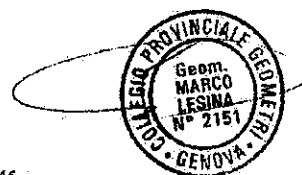


ACQUARIO

SCALA 1:500
SU FOGLIO FORMATO A/4



COLLEGIO LIGURE PERITI	
ESPERTI E CONSULENTI	
DEL MAR LIGURE OCCIDENTALE	
ASPMALO Genova Uff. Competente DEMLI	
Prot. N. 0014872 /A del 07/06/2019	
N.	TECAM-AMB III
Uff.	DEMLI Copia LIIND

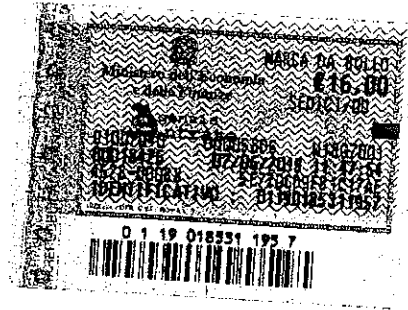

Ns Rif 110/2019
Vs. Rif. ---/
Genova 7/06/2019

Spett.le Autorità di Sistema Portuale del Mar Ligure Occidentale
Ufficio Territoriale di Genova Servizio Licenze e Concessioni

Ufficio Licenze Demaniali Industriali

Via Della Mercanzia,2 16123 GENOVA (GE)

Io sottoscritto **Giovanni Steri** in qualità di **Legale Rappresentante della associazione senza scopo di lucro " Collegio dei Periti Liguri Esperti e Consulenti "** Associazione di Promozione Sociale, ai sensi della legge 266/91 con sede legale nel Comune di Genova c/o Studio Monteverde Sepe SrL Via di Brera, 2/18a 16121 C.F. 80035950106 con durata illimitata. La data di costituzione del Collegio Ligure dei Periti ed Esperti è da attribuirsi al 24 Gennaio 1928 come risulta da storici primi libri dei soci fondatori custoditi dalla segreteria, Consociata con COSMAR Associazione di pubblico servizio senza scopo di lucro per la salvaguardia dei marittimi.

Il Collegio dei Periti e la Cosmar non ricevono nessun introito economico tranne le quote associative che sono impiegate per le spese della gestione delle associazioni fornendo ai cittadini gratuitamente l'assistenza primaria per assistenza del lavoro marittimo e per le perizie ad esse connesse, Consiglio Direttivo eletto dall'assemblea, prestano la loro collaborazione, al solo titolo di volontariato, il bilancio viene pubblicato sul sito delle associazioni.

Lo Statuto e l'atto costitutivo del Collegio dei Periti Liguri sono stati aggiornati in funzione del Codice civile e del Decreto Legislativo 3 luglio 2017, n. 117 (in seguito denominato "Codice del Terzo settore"), aggiornato al DL 3 Agosto 2018 n° 105 pubblicato sulla G.U del 10.09.2018 n: e depositato presso l'Agenzia delle Entrate

Lo scrivente Collegio a seguito della precedente richiesta per la concessione di un locale in palazzina Servizi, richiesta che non è andata a buon fine per necessita di pubblico utilizzo del locale per un presidio medico, in mancanza della precedente soluzione, Il collegio avendo la disponibilità di una Chiatta con ufficio e aula didattica,

COLLEGIO LIGURE PERITI ESPERTI E CONSULENTI Fondato nel 1928
Sede c/o Studio Monteverde Sepe SrL Via Brera, 2 16121 Genova cf 80035950106
Iscritto registro MISE 2019-29092029-73 Iscritto terzo settore Regione Liguria
www.collegioligureperiti.it info@collegioligureperiti.it info@pec.collegioligureperiti.it
segreteria G.Tappino 335.5363771



**COLLEGIO LIGURE PERITI
ESPERTI E CONSULENTI**

con documentazione RINA di Stabilità, polizza assicurativa RC e corpi, facente parte come arredo portuale attualmente ormeggiata in Calata Simone Vignoso, Insta affinché Codesta Autorità Portuale voglia procedere al rilascio di concessione demaniale marittima di uno specchio acqueo di mt 20 per 6 nella adiacente calata Darsena o in passeggiata Calata Rotonda vicino al Galeone al fine di poter proseguire l'esercizio di servizi di pubblica utilità della nostra associazione, per la durata di anni quattro (4.) rinnovabili, a fronte di un canone ricognitivo per concessioni per fini di pubblico interesse, Impegnandosi a presentare i Modelli di domanda di rilascio di concessione demaniale marittima richiesti dal Ministero delle Infrastrutture e dei Trasporti e pubblicati sul sito <http://www.mit.gov.it> corredati da relative planimetrie, ed a corrispondere anticipatamente il canone nella misura che sarà indicata dall'Amministrazione, ex art. 16 Reg. Cod. Nav., e la cauzione ex art. 17 Reg. Cod. Nav. oltre le eventuali spese di pubblicazione su due quotidiani a tiratura nazionale e la Gazzetta Ufficiale della Repubblica Italiana dell'avviso ex art. 18 Reg. Cod. Nav.

Si allega

1. Copia di un documento di riconoscimento della persona fisica che sottoscrive l'istanza
2. Copia del Codice Fiscale del soggetto che richiede di essere titolare di titolo demaniale
3. Statuto e atto costitutivo Collegio periti e Cosmar
4. autocertificazione della comunicazione antimafia del presidente Giovanni Steri
5. Diniego precedente richiesta

Il presidente
Giovanni Steri

Il Segretario
Gaetano Tappino



COLLEGIO LIGURE PERITI ESPERTI E CONSULENTI
Iscrizione Regione Liguria Terzo Settore n 2970
Iscrizione Ministero Sviluppo Economico Registro-2019-23d23

Ns Rif 120/2019
Vs. Rif. ---/
Genova 10/09/2019


Spett. Le Autorità Sistema Portuale
Port of Genoa
Ufficio Concessioni e Licenze
Demaniale

Oggetto: invio planimetria istanza del 7.06.2019 prot 14872

A seguito dell Vs del 27/06/2019 prot n 0016834, inviamo in allegato la planimetria della concessione richiesta, con doverosa specifica della motivazione della richiesta.


Nell'ambito della Riqualficazione della Darsena dove attualmente è ormeggiata in Calata Simone Vignoso la Chiatta che abbiamo in concessione dalla proprietà, il Comune ci ha comunicato di dover spostare la suddetta chiatta per pubblico utilizzo dello specchio acqueo, intervenendo presso il Vostro ufficio per darvi comunicazione di priorità sulla possibile concessione in calata Rotonda, al fine di poter sviluppare un progetto unico nel suo genere di promozione socio culturale, di avvistamento cetacei in collaborazione della associazione Sea Safari, questa collaborazione fra la nostra associazione Collegio dei Periti e l'associazione Sea Safari, ha lo scopo di riunire in un'unica sede le due associazioni, e poter portare a compimento il progetto con il supporto del Comune di Genova.

Lo specchio acqueo disponibile in calata rotonda richiede un piccolo adeguamento di misure per poter ospitare la chiatta e i mezzi necessari al progetto, in allegato n° tre possibilità di adeguamento rispetto all'attuale, ed una configurazione dell'uso dello specchio acqueo, con una riqualficazione dell'aspetto della chiatta per l'estetica cittadina come richiesto dal Comune, oltre alle tre planimetrie realizzate dal Geom. Caneva che ci assiste nella produzione dei documentazione necessaria, alleghiamo anche l'intesa con l'assessore Cenci del comune, restando a disposizione porgo cordiali saluti

AUTORITÀ DI SISTEMA PORTUALE DEL MAR LIGURE OCCIDENTALE PROTOCOLLO CENTRALE	
ASPMALO Genova Uff. Competente DEMLI Prot. N. 0023140 /A del 11/09/2019	
	
N.	
Uff. DEMLI	Copia LICOM


Il segretario
Gaetano Tappino

Soluzione 2
scala 1:500

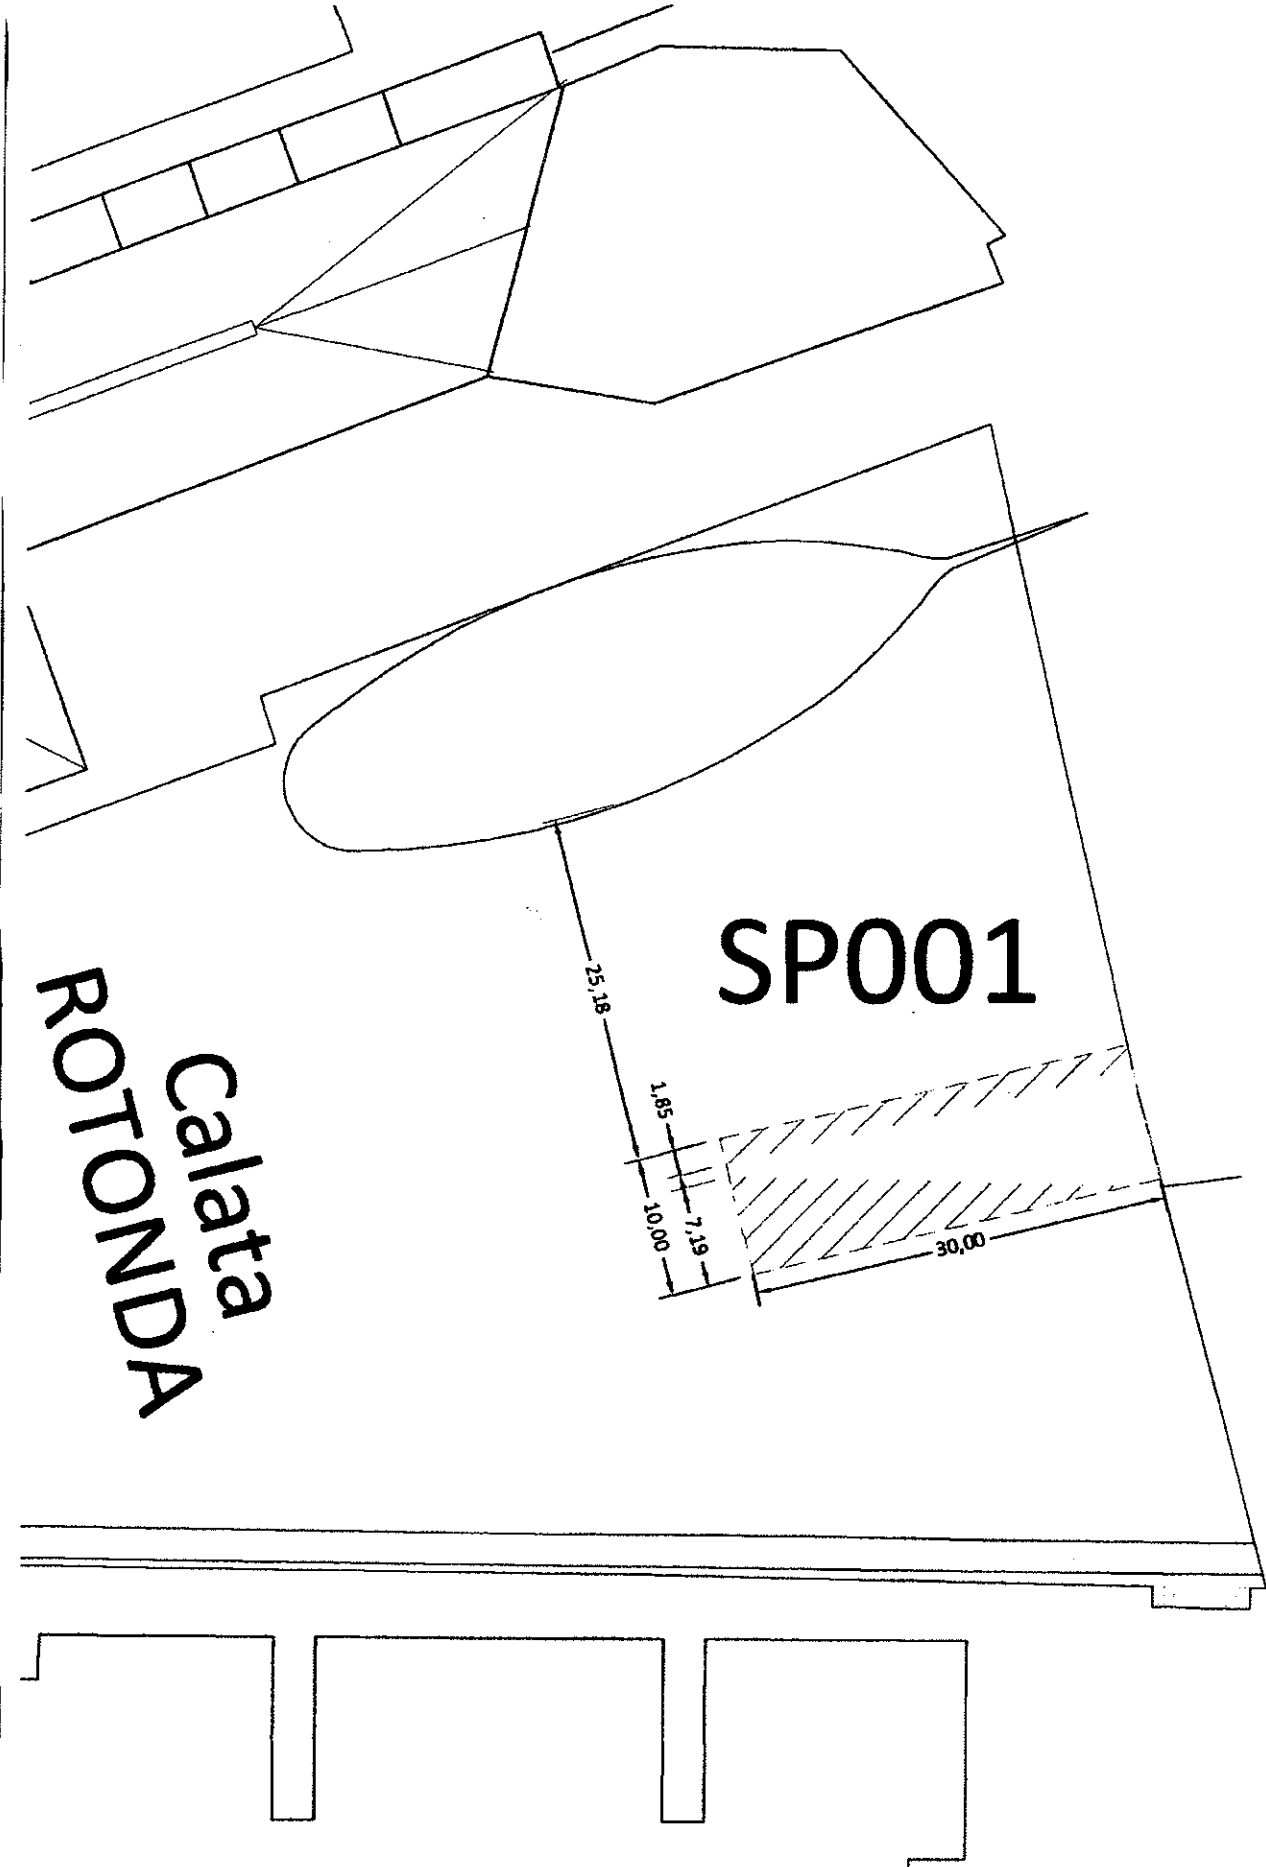


Calata
ROTONDA

SP001

P1


Soluzione 3
scala 1:500

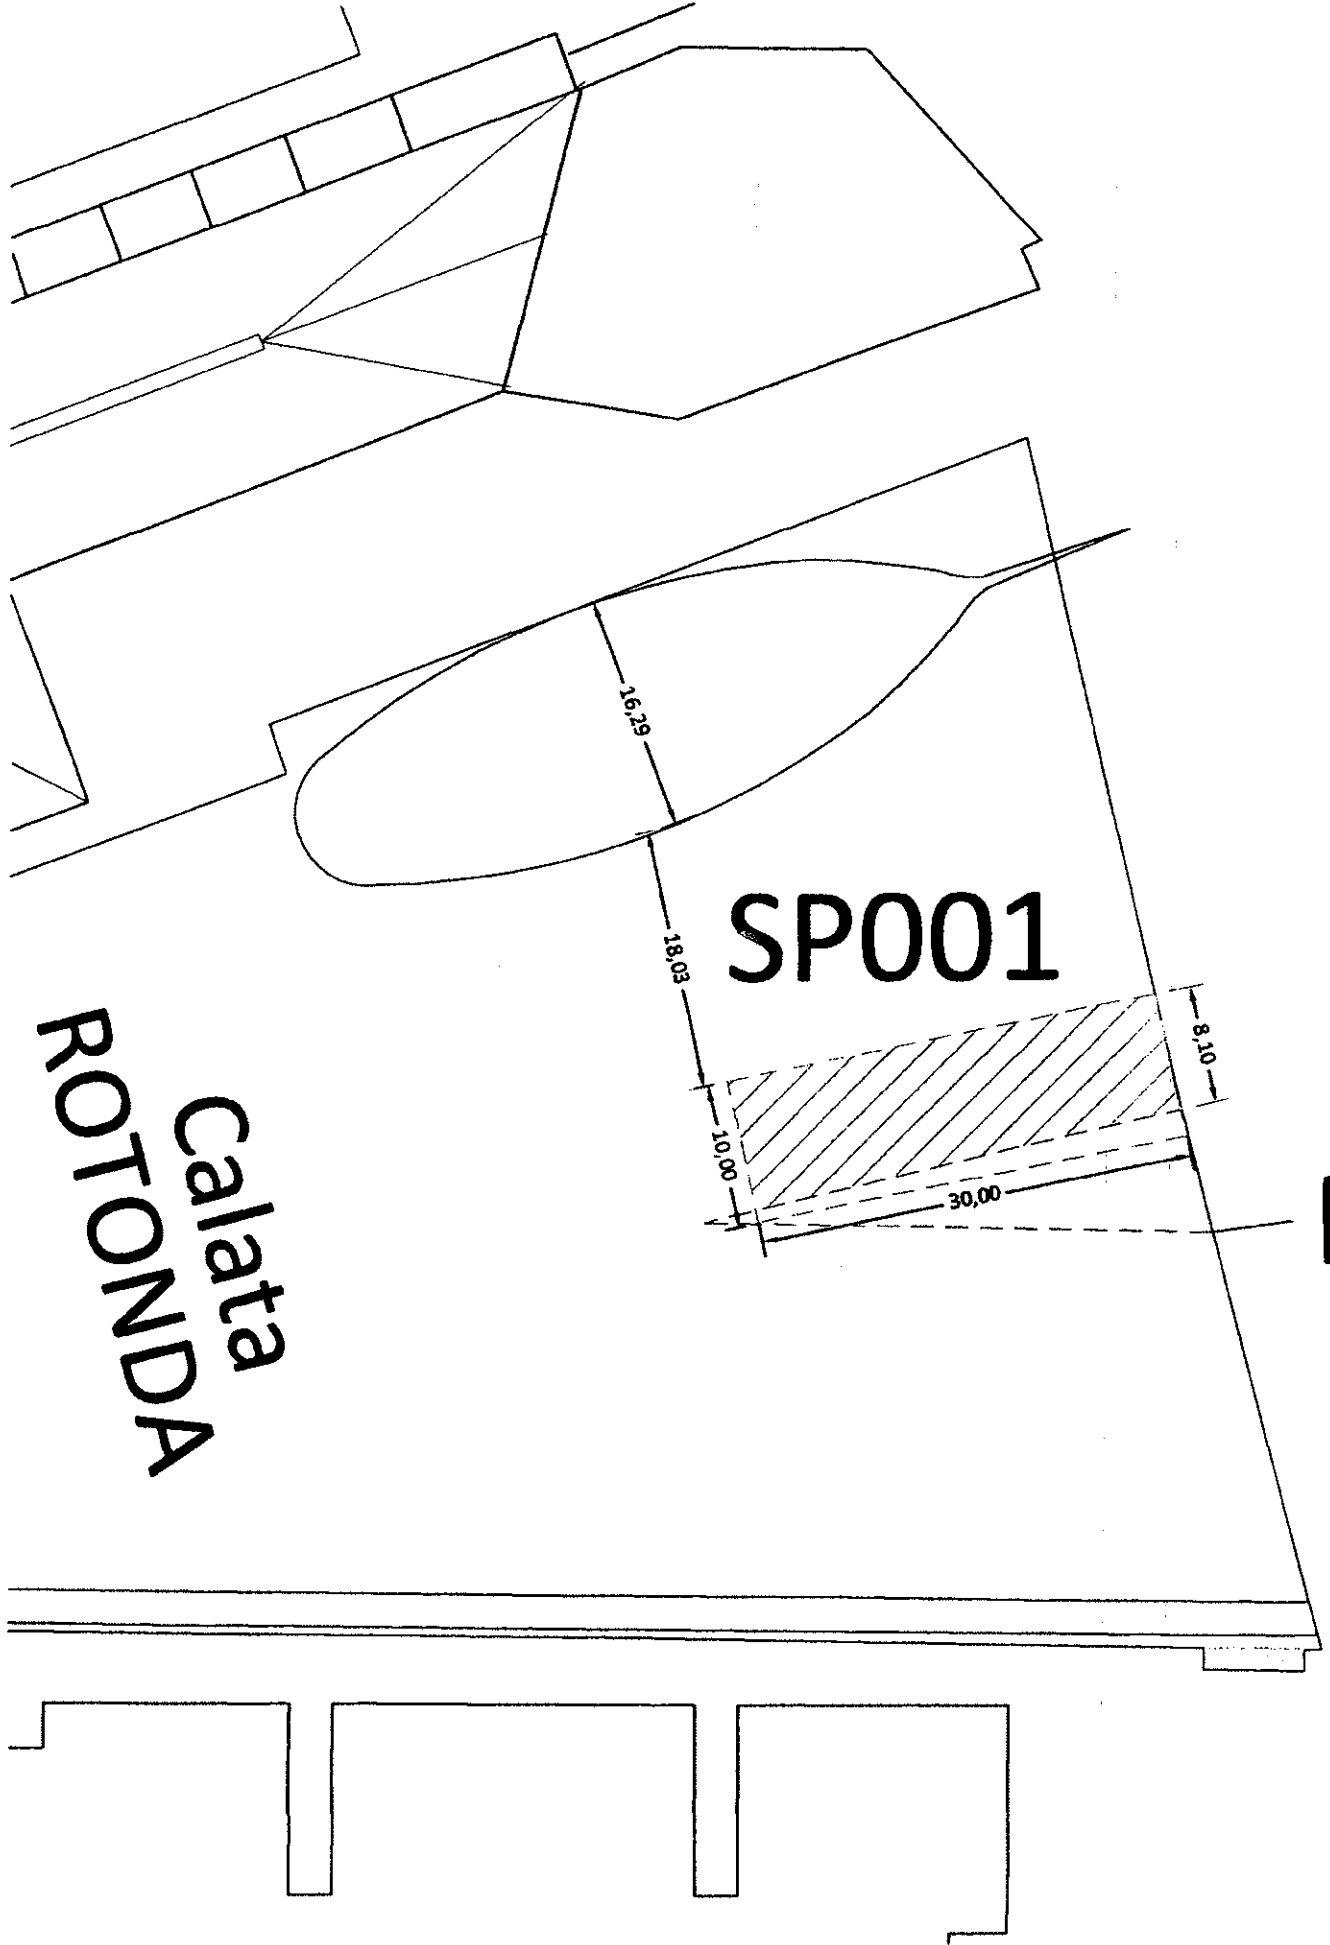

Calata
ROTONDA

P1


Soluzione 1
scala 1:500

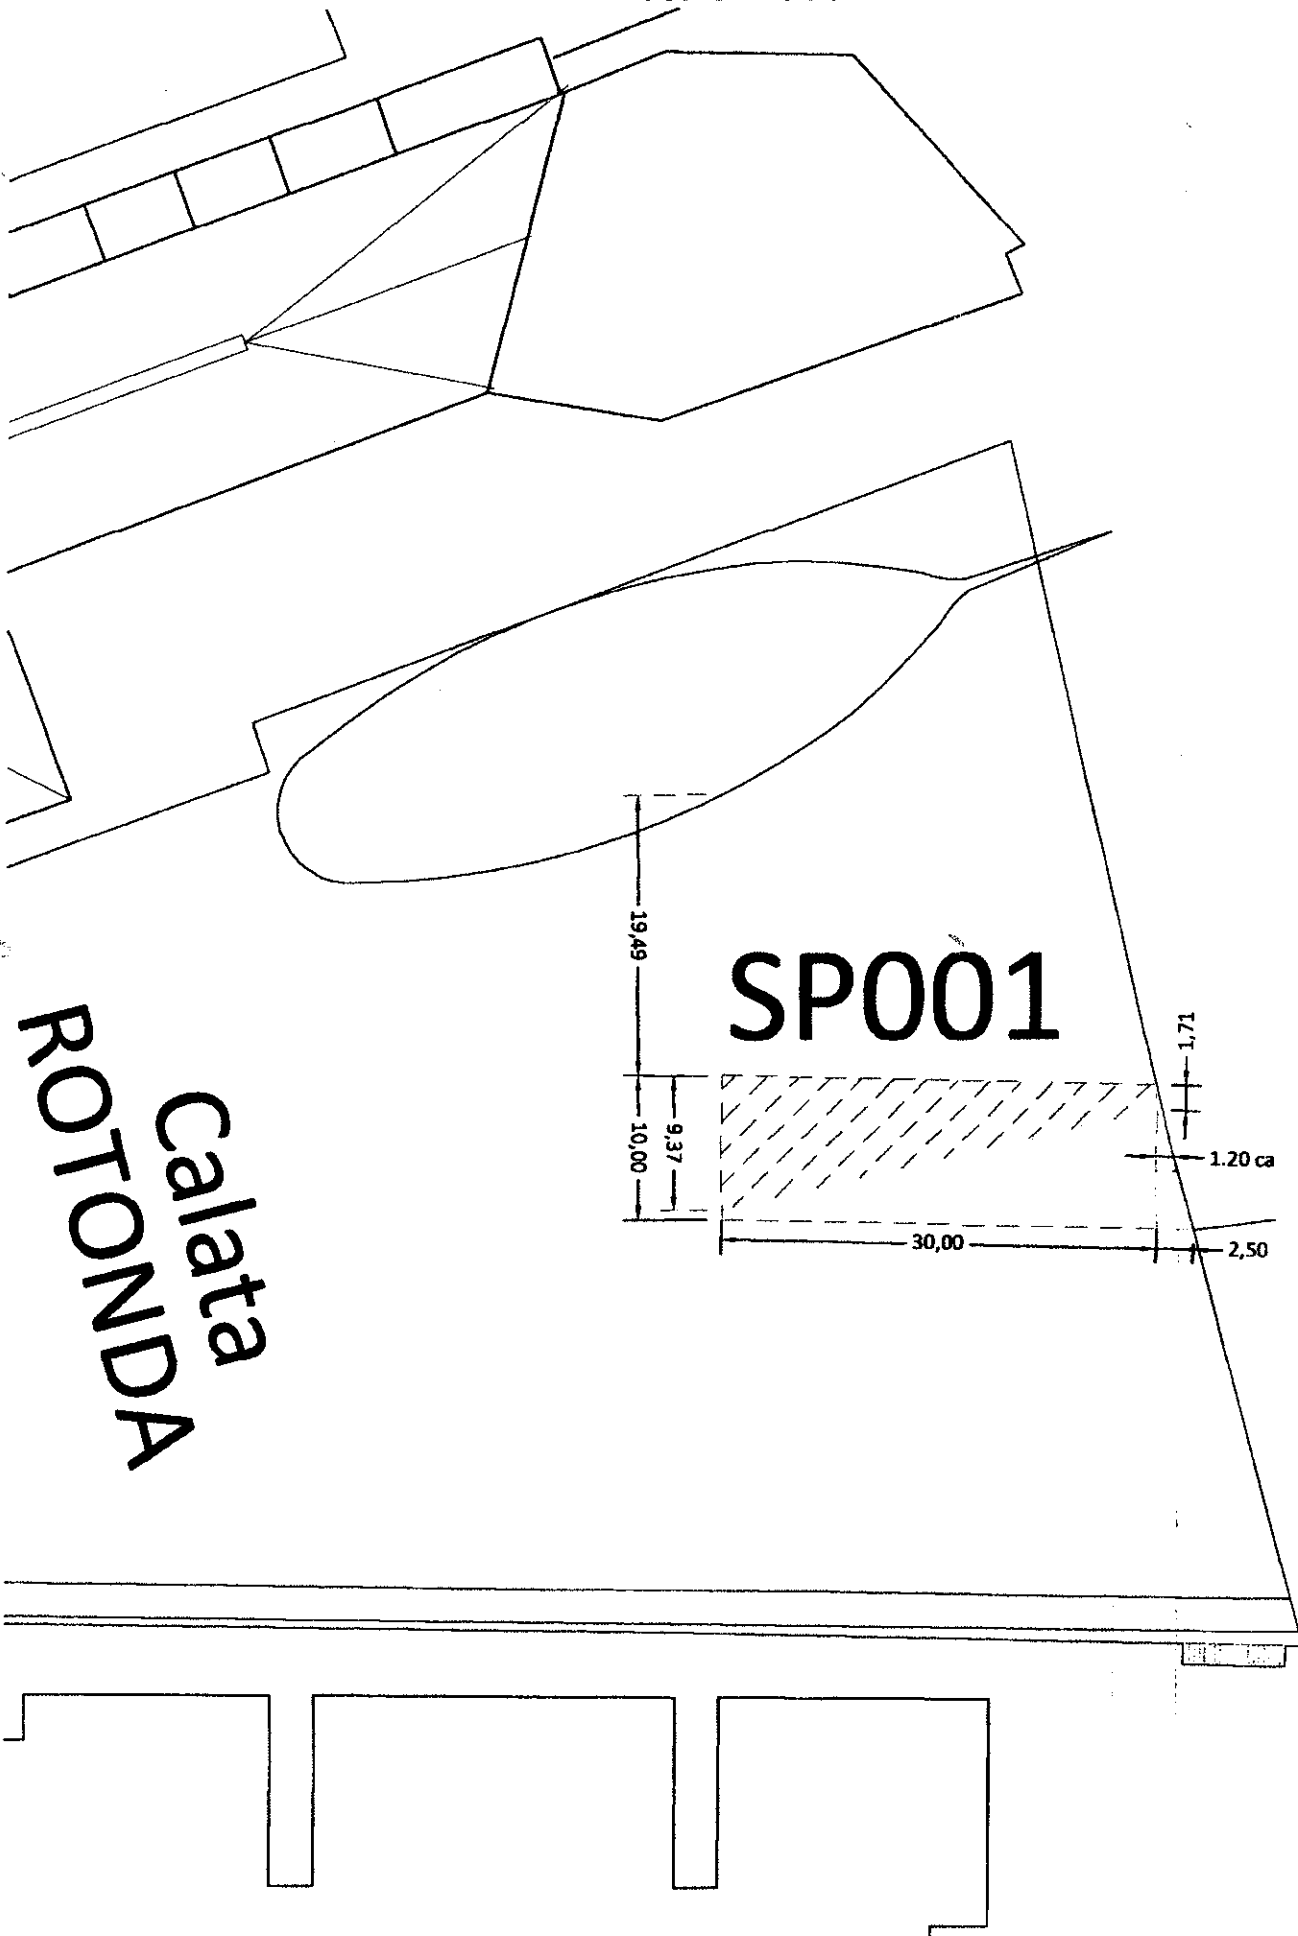

Calata
ROTONDA

SP001

P1

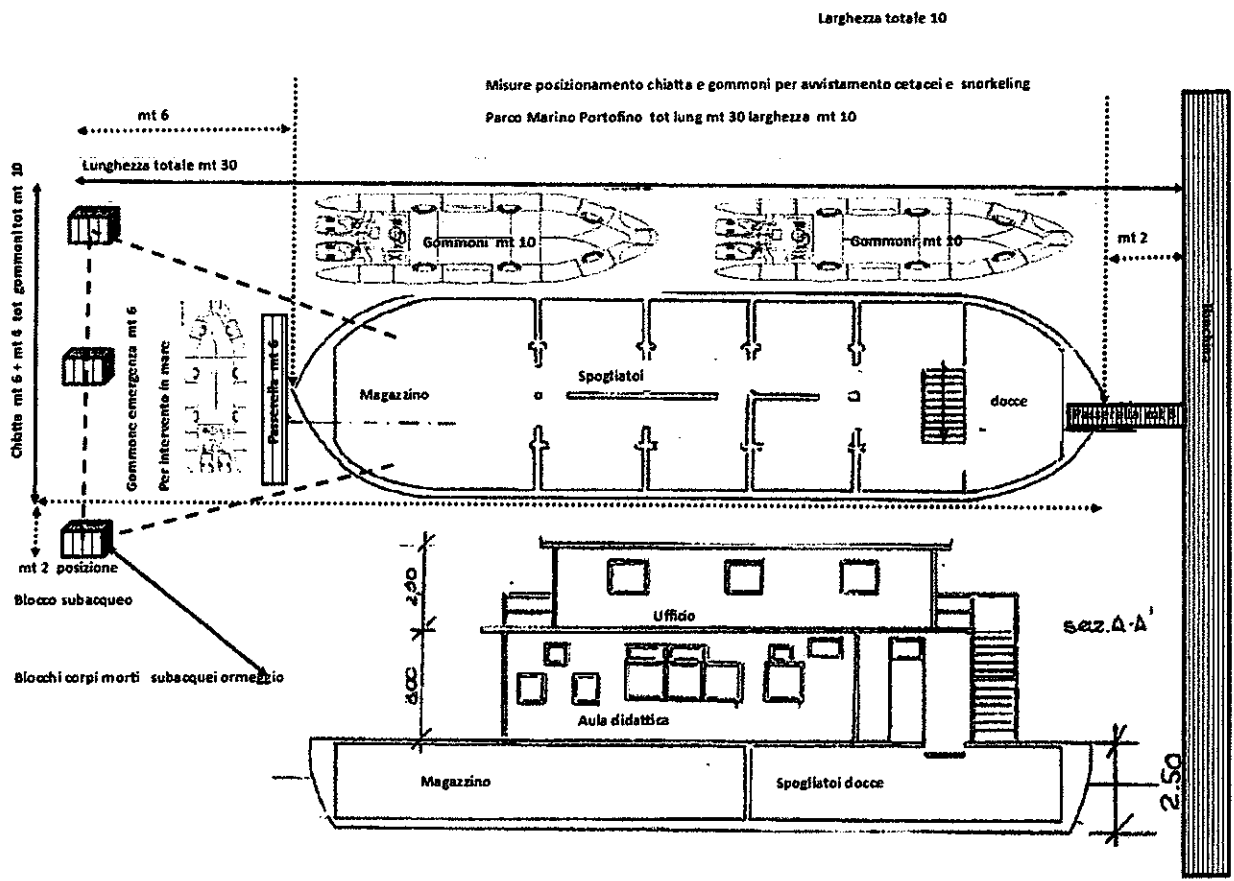

Leggi Messaggio

Da: "Per conto di: giordosrl@legalmail.it" <posta-certificata@legalmail.it>

A: segreteria generale@pec.porto.genova.it

CC: amministrazione@giordo.it

Ricevuto il: 13/09/2019 12:53 PM

Oggetto: POSTA CERTIFICATA: ISTANZA DI RILASCIO LOCALI PALAZZINA PARODI

Priorità: normale

[ISTANZA 2019.pdf\(633582\)](#)

[VISURA GIORDO 02 09 2019.pdf\(56790\)](#)

[C.I. CASELLA.pdf\(156127\)](#)

- [Mostra Certificato](#)
- [Azioni ▼](#)
Cancella Segna come: [Da leggere](#) [Sposta in: DELETED ITEMS DRAFTS RECEIPTS SENT ITEMS](#)

C.A. Gent. ssima Dott. ssa PARODI E p.c. Gent. ssima Dott. ssa CROCE B.giorno In allegato siamo ad inoltrarVi quanto in oggetto. Cordiali saluti K.Lofino GIORDO SRL 01.05700691

AUTORITA' DI SISTEMA PORTUALE DEL MAR LIGURE OCCIDENTALE ASPMALG Genova Uff. Competente DEMLI Prot.N. 0023421/A del 16/09/2019	
	
N.	LICOM-TECAM-PRP
Uff.	Copia DEMLI UTED-ISAOC

Spett. le AUTORITA' DI SISTEMA PORTUALE
DEL MAR LIGURE OCCIDENTALE
Sede di Genova
Ufficio Territoriale di Genova
Servizio Concessioni e Licenze
Ufficio Licenze Demaniali - Commerciale
Via Della Mercanzia,2
16124 GENOVA (GE)

Il sottoscritto Paolo Casella in qualità di Amministratore Delegato in nome e per conto di Giordo S.r.l. C.F. e P.IVA 03160950105 con sede legale in Genova via San Vincenzo 4/7, numero di telefono 010.5700691 cellulare [REDACTED] fax 010.5700637 pec giordosrl@legalmail.it, email: amministrazione@giordo.it,

insta affinché Autorità dSP del Mar Ligure Occidentale Voglia procedere al rilascio di concessione demaniale avente ad oggetto il compendio demaniale sito in via Al Passonuovo s/n, 1° piano presso Palazzina Parodi di superficie pari a 93 (novantatre) metri quadrati, per la durata di anni 4 (quattro) e che è interesse dell'istante esercitare sui medesimi compendi demaniali l'attività d'ufficio nonché bollettazione ed emissione documenti relativi l'Imbarco e sbarco, trasporto e l'allibo di merci liquide e solide alla rinfusa con le seguenti destinazioni d'uso: vendita diretta o conto terzi;

impegnandosi a presentare entro e non oltre 20 giorni dalla data della Vs. eventuale richiesta i Modelli ministeriali prescritti dal Ministero delle Infrastrutture e dei Trasporti meglio indicati sul sito <http://www.mit.gov.it> corredati da planimetrie, relazione tecnico-illustrativa sottoscritta da un tecnico abilitato ex art. 6 Cod. Nav., documentazione fotografica dei luoghi, nonché a corrispondere, quali condizioni essenziali per il rilascio del titolo, (I) il canone in via anticipata ex art. 16 Reg. Cod. Nav nella misura che sarà indicata dall'Amministrazione, (II) la cauzione ex art. 17 Reg. Cod. Nav., (III) l'Imposta di Registro ex TARIFFA I art. 5 Parte I DPR 131/1986 ed infine le spese di pubblicazione ex art. 18 Reg. Cod. Nav. di un avviso relativo all'istanza demaniale su due quotidiani a tiratura nazionale e sulla Gazzetta Ufficiale della Repubblica Italiana.

Il richiedente dichiara ai sensi del DPR 445/2000 di essere in possesso dei requisiti generali dell'art. 38 del D.Lgs 163/2006.

La presente istanza sostituisce/rettifica ogni eventuale precedente istanza di pari oggetto.

Si autorizza il trattamento dei dati personali ai fini dell'istruttoria della presente istanza e relativi adempimenti di legge, compreso l'inserimento dei dati stessi in elenchi informatici.

Genova, lì 12.09.2019


GIORDO S.R.L.

*campi obbligatori

Allegare:

1. Copia di un documento di riconoscimento della persona fisica che sottoscrive l'istanza
2. visura camerale CCIAA della società

GIORDO S.R.L.
Via San Vincenzo, 4
16121 GENOVA
P.IVA 03160950105

AUTORITA' DI SISTEMA PORTUALE DEL MAR LIGURE OCCIDENTALE	
ASPMALO Genova Uff. Competente: DEM	
Prot. N. 0023759 /A del 19/12/2017	
	
N.	TEC-PSUIC
Uff.	Copia AMP-ISPET

Spett. le
 Autorità di Sistema Portuale del Mar Ligure Occidentale
 Direzione Gestione del Territorio
 Servizio Demanio Ufficio Licenze – settore commerciale
 Via Della Mercanzia,2
 16124 GENOVA (GE)

Il sottoscritto **Piccione Francesco** in qualità di Presidente del Consiglio di Amministrazione, in nome e per conto di KUMA ENERGY SOCIETA' A RESPONSABILITA' LIMITATA *C.F. 02481050991 P.IVA 02481050991 con *sede legale in Genova, Calata Gerolamo Boccardo snc, *numero di telefono [REDACTED] cellulare [REDACTED] *pec kumaenergy@legalmail.it , *email [REDACTED]

Insta affinché Autorità di Sistema Portuale del Mar Ligure Occidentale Voglia procedere al rilascio di concessione demaniale avente ad oggetto il compendio demaniale sito in prossimità della diga foranea esterna al porto di pro, come indicato dallo stralcio allegato, di superficie pari a *metri quadrati **20,00**, per la *durata di anni **1** (in lettere **Uno**) e che è interesse dell'istante esercitare sui medesimi compendi demaniali l'attività* di posizionamento impianto cimoelettrico dimostrativo di dispositivo procedeutico ad una successiva installazione di impianto pilota per la generazione di energia elettrica dal movimento marino.

con le seguenti destinazioni d'uso: Impianto cimoelettrico;
 impegnandosi a presentare entro e non oltre 20 giorni dalla data di deposito della presente istanza i Modelli ministeriali prescritti dal Ministero delle Infrastrutture e dei Trasporti meglio indicati sul sito <http://www.mit.gov.it> corredati da planimetrie, relazione tecnico-illustrativa sottoscritta da un tecnico abilitato ex art. 6 Cod. Nav., documentazione fotografica dei luoghi, nonché a corrispondere, quali condizioni essenziali per il rilascio del titolo, (I) il canone in via anticipata ex art. 16 Reg. Cod. Nav nella misura che sarà indicata dall'Amministrazione, (II) la cauzione ex art. 17 Reg. Cod. Nav., (III) l'Imposta di Registro

ex TARIFFA I art. 5 Parte I DPR 131/1986 ed infine le spese di pubblicazione ex art. 18 Reg. Cod. Nav. di un avviso relativo all'istanza demaniale su due quotidiani a tiratura nazionale e sulla Gazzetta Ufficiale della Repubblica Italiana (indicativamente pari ad € 4.500).


Il richiedente dichiara ai sensi del DPR 445/2000 di essere in possesso dei requisiti generali dell'art. 38 del D.Lgs 163/2006.

La presente istanza sostituisce/rettifica ogni eventuale precedente istanza di pari oggetto.

Si autorizza il trattamento dei dati personali ai fini dell'istruttoria della presente istanza e relativi adempimenti di legge, compreso l'inserimento dei dati stessi in elenchi informatici.

Genova, il 01/12/2017

FIRMA e TIMBRO della società

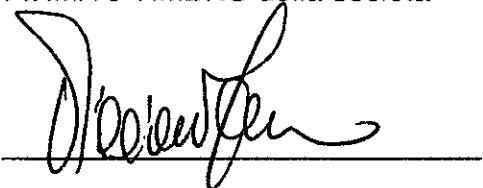

*campi obbligatori

Allegare:

1. Copia di un documento di riconoscimento della persona fisica che sottoscrive l'istanza
2. visura camerale CCIAA della società
3. sui Modelli Ministeriali D1/D2/D3 marca da bollo pari ad € 16,00 ogni 100 righe ex art. 2 Parte I DPR 642/1972 come modificato dalla LEGGE 71/2013 oltre marche da € 1,00 su ogni planimetria ex art. 28 Parte II della TARIFFA DPR 642/1972 come modificato dall'art. 1 DM 24/05/2005.

Studio Tecnico Geom. Lorenzo Piras

LETTERA DI ACCOMPAGNAMENTO

OGGETTO: Prot. 23759/A del 19/12/2017 - richiesta integrazione

Il sottoscritto Geometra Lorenzo Piras, [REDACTED],
[REDACTED], avente studio in Ceranesi (GE), via Bartolomeo Parodi 30A, iscritto all'Albo dei Geometri della Provincia di Genova al n. 3440, in qualità di tecnico incaricato dal Sig. Piccione Francesco, Presidente del Consiglio di Amministrazione della società KUMA ENERGY S.r.l., con sede legale in Genova (GE), Calata Gerolamo Boccardo snc,


in merito a quanto riportato in oggetto alla presente, si trasmettono in allegato a completamento dell'istanza presentata in data 01/12/2017:

- Relazione tecnica illustrativa;
- Planimetria dalla quale evincere l'ubicazione dell'area richiesta;
- Immagine esemplificativa del posizionamento in diga per il macchinario ECOMAR.

Genova, lì 01/10/2019




DEMLI | Copia
LICOM
UTED

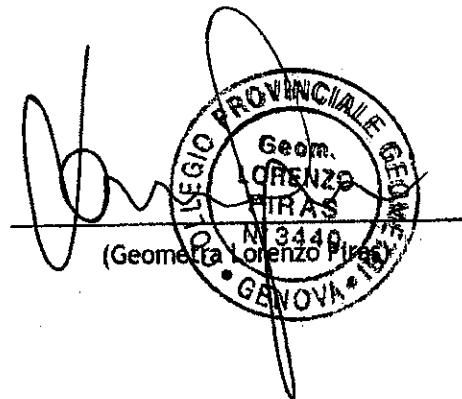

via B. Parodi 30A, 16014, Ceranesi (GE)

P.IVA. 01784380998


GEOM.
LORENZO
PIRAS

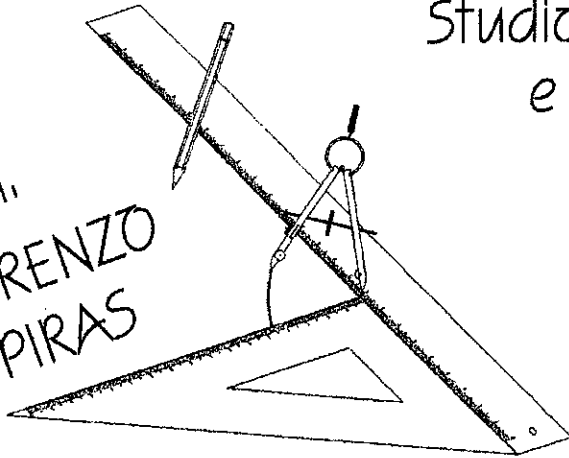

Studio tecnico e di progettazione

via B. Parodi 30A
16014 Ceranesi (GE)

Tel/Fax: 010/7856223

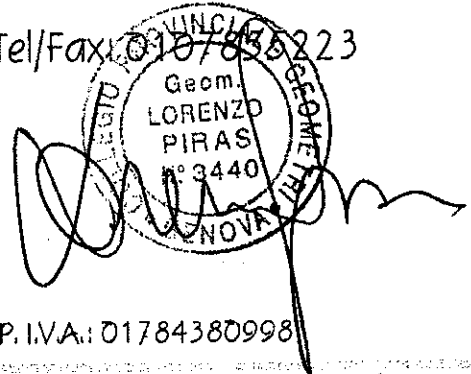

@mail: geomlorenzopiras@gmail.com

C.F.: PRS LNZ 84P10 D969L

P. I.V.A.: 01784380998

Committente

K.E. KUMA ENERGY S.R.L.

ECOMar (O.W.C.) – Energia Convertita da Onde del Mare

Calata Boccardo 16128 Genova Porto (GE) – via Gorizia, 8 74016 Massafra (TA)

@mailPEC: kumaenergy@legalmail.it T: +39 010 256586 – F: +39 010 255529

Cod. F. 02481050991 – REA GE-489574 – TA-194808

Oggetto e localizzazione dell'intervento

Elaborato grafico esemplificativo riguardante
il posizionamento del macchinario denominato
"ECOMAR" sulla diga foranea antistante la fascia
di rispetto di Pra – Voltri

Tipologia

D1

Tavola

Unica

Scala

1 : 500


Oggetto della tavola

Inquadramento

Data

01/10/2019


Studio Tecnico Geom. Lorenzo Piras

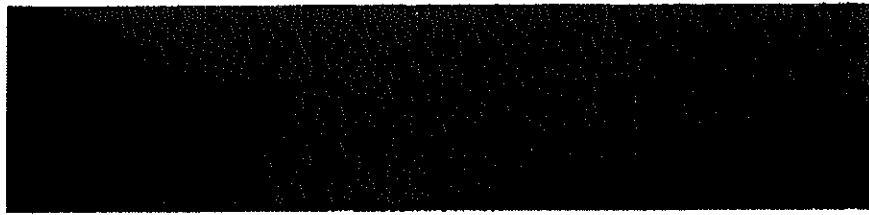

STUDIO TECNICO GEOMETRA LORENZO PIRAS

KUMA ENERGY S.R.L.

PROGETTO DI CONVERSIONE DI ENERGIA DEL MOTO ONDOSO DENOMINATO
"ECOMAR"

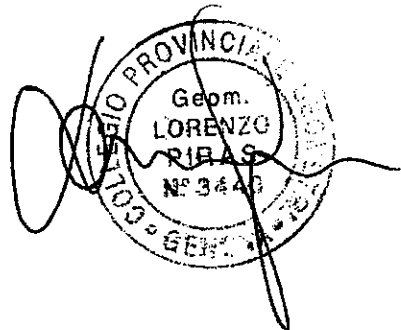

GENOVA, 01/10/2019

via B. Piroli 30A, 16014, Genovesi (GE)

P.IVA. 01784380998

Studio Tecnico Geom. Lorenzo Piras

Il sistema di conversione in oggetto, può essere classificato in base alla posizione come shoreline devices, esso infatti è stato ideato per essere fissato o integrato nella struttura flangiflutti.


Nel dettaglio il sistema consiste in un corpo galleggiante collegato tramite una trasmissione meccanica ad una struttura di supporto vincolata a terra e fissa. La trasmissione meccanica ruota durante il moto oscillatorio indotto dalle onde, questa è connessa alla struttura fissa tramite l'apparato.

A seguito di studi effettuati da parte di partner altamente specializzati di KUMA ENERGY S.r.l., si sono potute quantificare le sollecitazioni esercitate dal moto marino in qualsiasi condizione, e alle diverse profondità che il galleggiante potrà occupare una volta in funzionamento. Di conseguenza, basandosi sugli studi effettuati, si è potuto progettare gli opportuni ancoraggi ed il sistema di messa in sicurezza dell'impianto.

Il macchinario sarà preliminarmente posizionato in due differenti parti della diga, come si può facilmente intuire dall'allegato elaborato grafico, per un'indagine più completa.

Si trasmette in allegato oltre alla planimetria generale di inquadramento e presentazione, immagini esemplificative di render che simulano l'impianto da installare, già in posizione.


Genova, li 01/10/2019

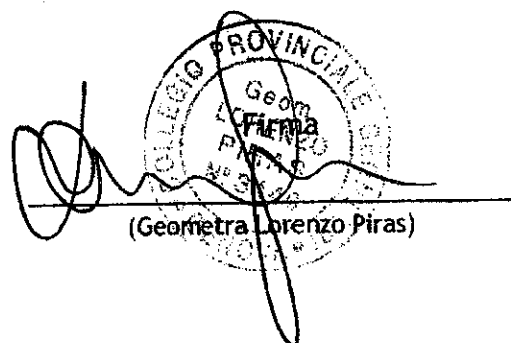
(Geom. Lorenzo Piras)

via B. Parodi 30/A, 16014, Camosci (GE.)

P.I.V.A. 01784380998


Studio Tecnico Geom. Lorenzo Piras

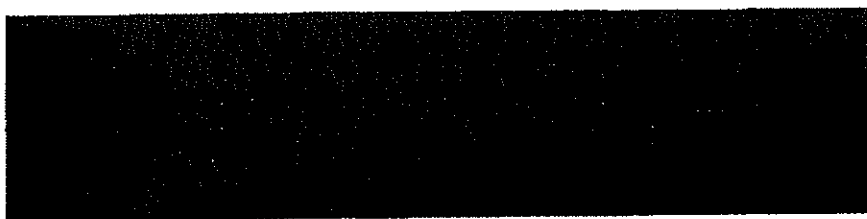

STUDIO TECNICO GEOMETRA LORENZO PIRAS

KUMA ENERGY S.R.L.

PROGETTO DI CONVERSIONE DI ENERGIA DEL MOTO ONDOSO DENOMINATO
"ECOMAR"

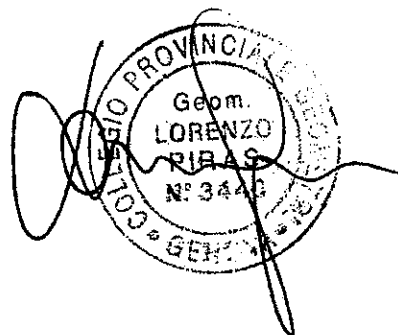

GENOVA, 01/10/2019

via B. Parodi 30A, 16014, Cornigliano (GE)

P.IVA. 01784380998

Studio Tecnico Geom. Lorenzo Piras

Il sottoscritto Geometra Lorenzo Piras, [REDACTED]
[REDACTED], avente studio in Ceranesi (GE), via Bartolomeo Parodi 30A, iscritto all'Albo dei Geometri della Provincia di Genova al n. 3440, in qualità di tecnico incaricato dal Sig. Piccione Francesco, Presidente del Consiglio di Amministrazione della società KUMA ENERGY S.r.l., con sede legale in Genova (GE), Calata Gerolamo Boccardo snc,

D I C H I A R A

che il macchinario "cimoelettrico" denominato "ECOMar", è allo stato attuale un sistema di captazione idraulica derivante dal moto ondoso e sarà utilizzato dalla società richiedente a fini scientifici, con il solo scopo di raccolta dati relativi al moto ondoso locale.

Eventuali evoluzioni del progetto saranno preventivamente comunicate.

La concessione è dunque esclusivamente richiesta per studi e ricerca scientifica in ambito del moto ondoso locale, ed è da considerarsi temporanea, non sono previste opere civili e al termine dei test tutto sarà riportato allo stato ante.

I test saranno eseguiti in collaborazione di Unige e Campus Università di Savona attraverso un "captatore" d'onda omologato come parabordo per navi (robusto, affidabile e idoneo per l'installazione e fissato in maniera sicura, come di seguito dichiarato; sulla banchina vi sarà pura strumentazione ed apparati di registrazione di quanto acquisito.

Non sono previsti apparati di generazione di energia ma solo un generatore autonomo per alimentare la strumentazione.

via B. Parodi 30/A, 16014, Ceranesi (GE)

P.I.V.A. 01784380998

Studio Tecnico Geom. Lorenzo Piras

Il sistema di conversione in oggetto, può essere classificato in base alla posizione come shoreline devices, esso infatti è stato ideato per essere fissato o integrato nella struttura flangiflutti.


Nel dettaglio il sistema consiste in un corpo galleggiante collegato tramite una trasmissione meccanica ad una struttura di supporto vincolata a terra e fissa. La trasmissione meccanica ruota durante il moto oscillatorio indotto dalle onde, questa è connessa alla struttura fissa tramite l'apparato.

A seguito di studi effettuati da parte di partner altamente specializzati di KUMA ENERGY S.r.l., si sono potute quantificare le sollecitazioni esercitate dal moto marino in qualsiasi condizione, e alle diverse profondità che il galleggiante potrà occupare una volta in funzionamento. Di conseguenza, basandosi sugli studi effettuati, si è potuto progettare gli opportuni ancoraggi ed il sistema di messa in sicurezza dell'impianto.

Il macchinario sarà preliminarmente posizionato in due differenti parti della diga, come si può facilmente intuire dall'allegato elaborato grafico, per un'indagine più completa.

Si trasmette in allegato oltre alla planimetria generale di inquadramento e presentazione, immagini esemplificative di render che simulano l'impianto da installare, già in posizione.

Genova, li 01/10/2019

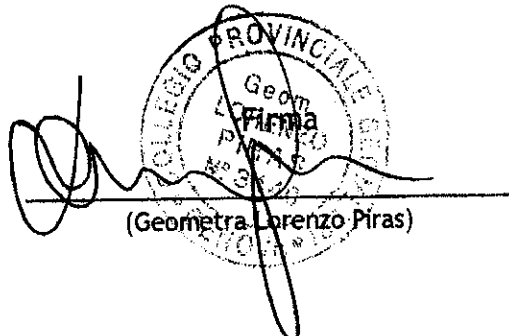
(Geom. Lorenzo Piras)

via B. Parodi 30A, 16014, Ceranesi (GE)

P.I.V.A. 01784380998

AUTORITÀ DI SISTEMA PORTUALE
 DEL MAR LIGURE OCCIDENTALE
 PROTOCOLLO DEMANIALI
 ASPMALO Genova Uff. Competente DEMLI
 Prot. N. **0025137 /A** del 02/10/2019

N. **DEMLI** Copia **LICOM**
UTED
ISPC

Spett. le
 Autorità di Sistema Portuale del Mar Ligure Occidentale
 Ufficio Territoriale di Genova
 Servizio Concessioni e Licenze
 Ufficio Licenze Demaniali - Commerciale
 Via Della Mercanzia, 2
 16124 GENOVA (GE)

Il sottoscritto ALAN CIOLFI in qualità di AMMINISTRATORE UNICO in nome e per conto di
 METAL FER SRL C.F./P.IVA 02581950991 con sede legale in GENOVA via BALLEYDIER 6
 cellulare [REDACTED] pec metalfer.srl@legalmail.it email metalfer06@gmail.com,

insta affinché Autorità di Sistema Portuale del Mar Ligure Occidentale Voglia
 procedere al rilascio di concessione demaniale avente ad oggetto il compendio demaniale sito in
 via , AL PASSO NUOVO (CASA PARODI PIANO TERRA EX PRIANO MARCHELLI) di
 superficie pari a metri quadrati circa 17 e, wc di superficie pari a metri quadrati circa 3 per la
 durata di anni 4 (quattro) e che è interesse dell'istante esercitare sui medesimi compendi demaniali
 l'attività di con le seguenti destinazioni d'uso, UFFICIO DELLA SUDETTA SOCIETA',
 impegnandosi a presentare entro e non oltre 20 giorni dalla data di deposito della presente istanza i
 Modelli ministeriali prescritti dal Ministero delle Infrastrutture e dei Trasporti meglio indicati sul
 sito <http://www.mit.gov.it> corredati da planimetrie, relazione tecnico-illustrativa sottoscritta da un
 tecnico abilitato ex art. 6 Cod. Nav., documentazione fotografica dei luoghi, nonché a
 corrispondere, quali condizioni essenziali per il rilascio del titolo, (I) il canone in via anticipata ex
 art. 16 Reg. Cod. Nav nella misura che sarà indicata dall'Amministrazione, (II) la cauzione ex art.
 17 Reg. Cod. Nav., (III) l'Imposta di Registro ex TARIFFA I art. 5 Parte I DPR 131/1986 ed infine
 le spese di pubblicazione ex art. 18 Reg. Cod. Nav. di un avviso relativo all'istanza demaniale su
 due quotidiani a tiratura nazionale e sulla Gazzetta Ufficiale della Repubblica Italiana
 (indicativamente pari ad € 4.500).

Il richiedente dichiara ai sensi del DPR 445/2000 di essere in possesso dei requisiti generali dell'art.
 38 del D.Lgs 163/2006.


Si autorizza il trattamento dei dati personali ai fini dell'istruttoria della presente istanza e relativi adempimenti di legge, compreso l'inserimento dei dati stessi in elenchi informatici.

Genova, li

11/01/2019

FIRMA e TIMBRO della società

METAL FER S.R.L.
Via Balleydier, 6R
16149 Genova
P.I./C.F. 02581950991

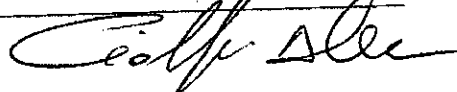

*campi obbligatori

Allegare:

1. Copia di un documento di riconoscimento della persona fisica che sottoscrive l'istanza
2. visura camerale CCIAA della società
3. sui Modelli Ministeriali D1/D2/D3 marca da bollo pari ad € 16,00 ogni 100 righe ex art. 2 Parte I DPR 642/1972 come modificato dalla LEGGE 71/2013 oltre marche da € 1,00 su ogni planimetria ex art. 28 Parte II della TARIFFA DPR 642/1972 come modificato dall'art. 1 DM 24/05/2005.