




BARRACUDA - SUB s. r. l.

Via San Bartolomeo del Fossato, 101 r.
Tel. 010.2464654 - 010.267477 - Fax 010.2464829

16149 GENOVA - SAMPIERDARENA

www.barracudasub.it - e-mail: barracudasub@libero.it - PEC barracudasub@registerpec.it
C.C.I.A.A. GE n. 215804 - Partita IVA e Cod. Fisc. n. 00289920100

AUTORITA' DI SISTEMA PORTUALE
DEL MAR LIGURE OCCIDENTALE
ASPMALO Genova Uff. Competente DEMLI
Prot. N. 0030523 /A del 20/11/2019

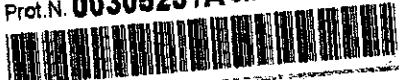

N.	ISPEC
UFF. DEMLI	Copia LICOM TECAN UTED

Spett.le
AUTORITA DI SISTEMA
PORTUALE DEL MAR LIGURE
OCCIDENTALE
Via della Mercanzia 2
16124 GENOVA

c.a. Ufficio Licenze Demaniali
Commerciale

Genova, li 18 Novembre 2019

OGGETTO : Rilascio Concessione Demaniale Marittima

Il sottoscritto PRISTER CARLO, in qualità di Legale Rappresentante della società BARRACUDA SUB S.r.l con sede in Genova Via San Bartolomeo del Fossato 101rosso (P.I. 00289920100)

Chiede

per la durata di **anni uno** l'asservimento dello specchio acqueo antistante Calata Concenter (come meglio evidenziato in colore giallo nella planimetria allegata) nonché della parte a terra di Ponte Idroscalo Levante (come meglio evidenziato in color rosso nella predetta planimetria); ciò al fine di consentire la ricollocazione dell'attività ad oggi svolta presso l'area in concessione in Via Ronchi snc Genova - Muledo interferente dal progetto del ribaltamento a mare di Fincantieri.
Si evidenzia che la scrivente svolge tale attività a favore di codesta Autorità di Sistema Portuale del Mar Ligure Occidentale avendo in essere i seguenti appalti:

"Progetto P3080 Porto di Genova - lavori inerenti la manutenzione delle opere marittime, fondali, boe, fari e fanali di Genova e Savona - codice CIG 79426187B7 - codice CUP C37118000500005 - Durata 730gg. Dal primo verbale di consegna lavori (da intzolare);

"Progetto P3085 - Intervento di Somma Urgenza per la messa in sicurezza della porzione di diga antistante la pista aeroportuale, a seguito mareggiata di fine ottobre 2018." Contratto di avvalimento con Giustiniana S.r.l.;

impegnandosi a presentare i Modelli ministeriali prescritti dal Ministero delle Infrastrutture e dei Trasporti meglio indicati sul sito <http://www.sid.mit.gov.it> corredati da planimetrie, relazione

tecnico-illustrativa sottoscritta da un tecnico abilitato ex art. 6 Cod. Nav., documentazione fotografica dei luoghi, nonché a corrispondere, quali condizioni essenziali per il rilascio del titolo, (I) il canone in via anticipata ex art. 16 Reg. Cod. Nav nella misura che sarà indicata dall'Amministrazione, (II) la cauzione ex art. 17 Reg. Cod. Nav., (III) l'Imposta di Registro ex TARIFFA I art. 5 Parte I DPR 131/1986 ed infine le spese di pubblicazione ex art. 18 Reg. Cod. Nav. di un avviso relativo all'istanza demaniale su due quotidiani a tiratura nazionale e sulla Gazzetta Ufficiale della Repubblica Italiana (indicativamente pari ad € 4.500).

Il sottoscritto dichiara di essere consapevole delle sanzioni previste dal Codice Penale, richiamate dall'art. 76 del DPR 28/12/2000 N445, nel caso di mendaci dichiarazioni, falsità negli atti, uso o esibizione di atti falsi o contenenti dati non più rispondenti a verità.

Il richiedente dichiara ai sensi del DPR 445/2000 di essere in possesso dei requisiti generali di cui all'art. 80 del Dlgs. 50 del 18 aprile 2016.

Il richiedente dichiara di aver preso visione dell'informativa ex art. 13 del Regolamento UE 679/2016 pubblicata sul sito internet dell'Autorità di Sistema Portuale del Mar Ligure Occidentale.

Ringraziando porgiamo distinti saluti


BARRACUDA SLB S.r.l.
Carlo Pristero

AUTORITA' DI SISTEMA PORTUALE DEL MAR LIGURE OCCIDENTALE
UFFICIO TERRITORIALE DI GENOVA
Servizio Concessioni e Licenze
Ufficio tecnico del Demanio

Oggetto: Area richiesta in concessione dalla società BARRACUDA

Data: 15 Novembre 2019

Layout

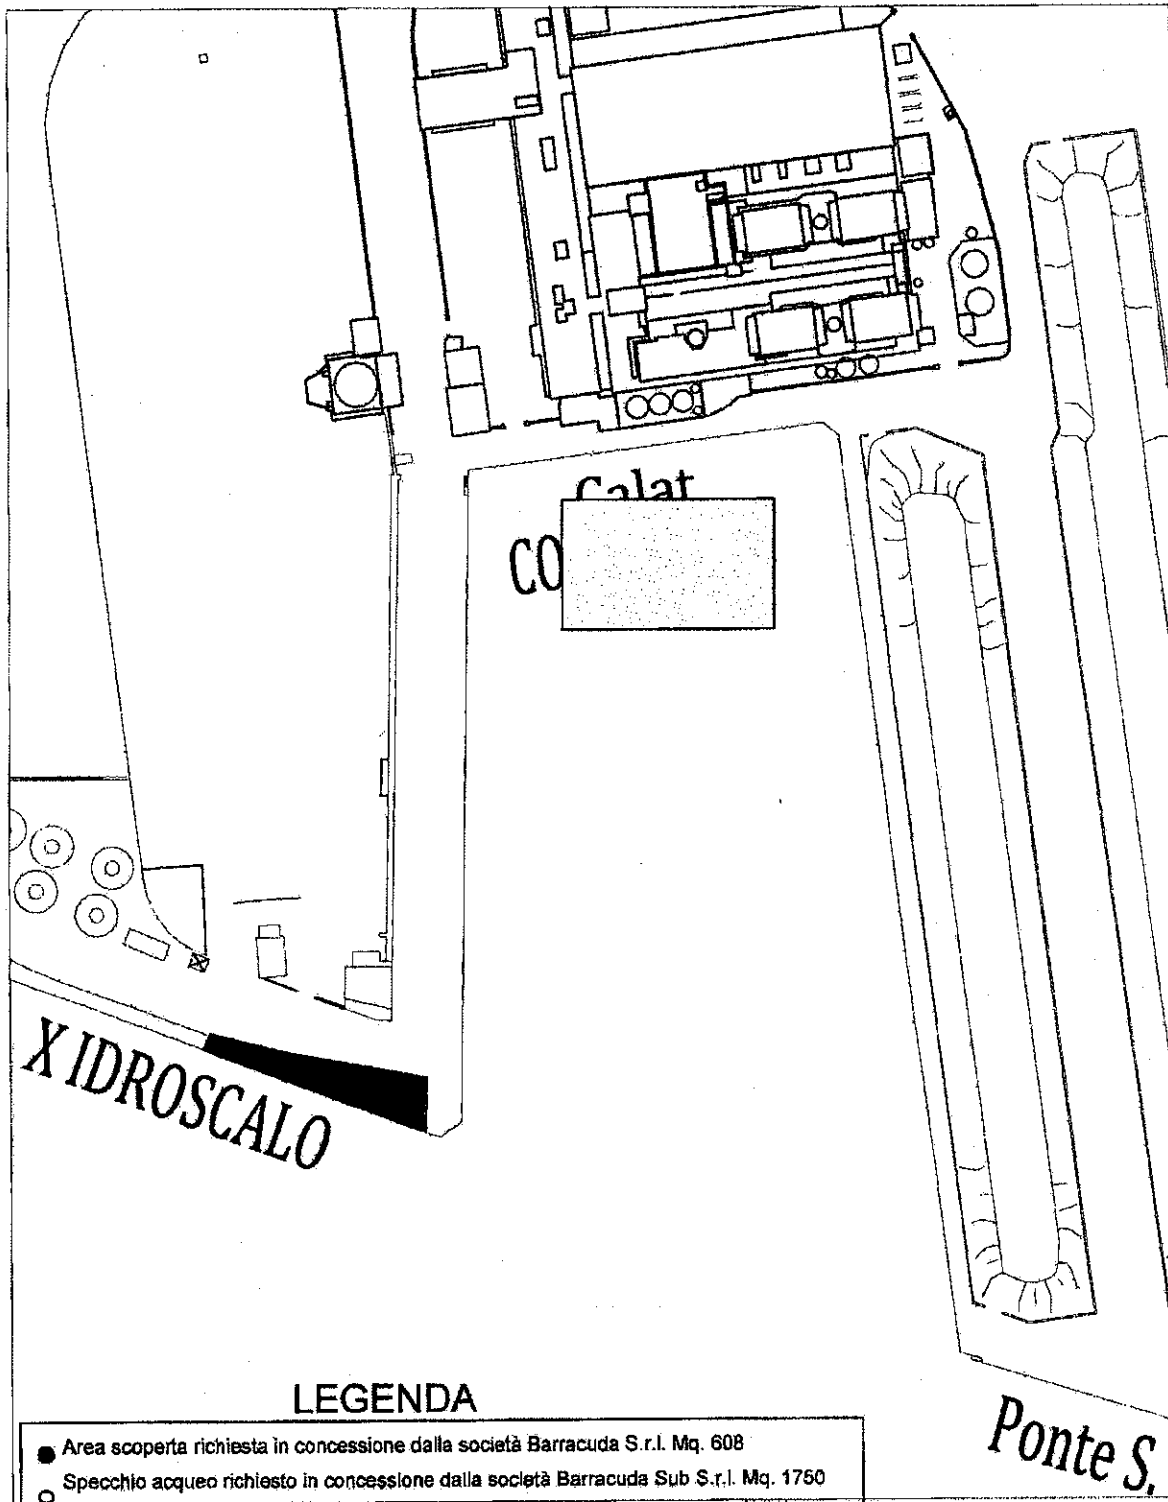

STRALCIO PLANIMETRICO - Scala 1:2000

Gent.mi,

si allega:

IN CARTACEO:

- n. 4 copie delle tavole prodotte (ogni tavola dovrà essere corredata da una marca da bollo da €1; quindi essendo 2 tavole, saranno n.8 marche da bollo da €1 cad.);
- n. 1 copia Modello Istanza di Rilascio;
- n. 4 copie dell'Allegato 2 (computo metrico superfici);
- n. 1 copia Modello Domanda D1 con n.1 marca da bollo da €16;
- n. 1 copia stralci SID e relative monografie;
- n. 1 copia relazione tecnica opere da eseguire;
- n.1 copia C.Id. + Procura;
- n.1 copia CCIA e antimafia;
- n.1 copia screen validazione dati;

IN DIGITALE (N.1 CD):

- file formato .dwg del rilievo;
- file formato .pdf del rilievo;
- file formato .xls Allegato 2 (computo metrico superfici);
- file XML della Domanda D1 (file .zip);
- file formato .pdf del Modello Domanda D1;
- file formato .pdf della relazione tecnica opere da eseguire.

Busta contenente marche da bollo: 1 da € 16 e 8 da € 2

AUTORITA' DI SISTEMA PORTUALE DEL MAR LIGURE OCCIDENTALE	
ASPMALO Genova Uff. Competente DEMLI Prot.N. 0030066 /A del 15/11/2019	
	

N.	LICOH-UTED
Uff.	Copia DEMLI ISACC

TECAM - AMBIT



Spett. le AUTORITA' di SISTEMA PORTUALE
DEL MAR LIGURE OCCIDENTALE
Ufficio Territoriale di Genova
Licenze Demaniali
Via Della Mercanzia,2
16124, GENOVA (GE)

Il/La sottoscritto/a MICELI MARIANTONIETTA in qualità di
PROCURATORE SPECIALE in nome e per conto di
GALATA SPA
PARTITA IVA/C.F. del soggetto giuridico rappresentato 13264231005

insta affinché l'Autorità di Sistema Portuale del Mar Ligure Occidentale
Voglia

procedere al rilascio di concessione demaniale avente ad oggetto il compendio
demaniale, precedentemente assentito con Licenza Archivio _____, sito in
via c/o Area portuale di
superficie totale pari a *metri quadrati
51,75

_____ per la *durata di anni/mesi
1 (in lettere anno uno) e che è interesse dell'istante
esercitare sui medesimi compendi demaniali l'attività*
di REALIZZAZIONE NUOVO IMPIANTO TECNOLOGICO

_____ con le seguenti
destinazioni d'uso (es. ufficio/magazzino/spazi commerciale/spogliatoio/specchio
acqued) STAZIONE RADIO BASE PER TELECOMUNICAZIONI

NOTE _____

impegnandosi a presentare entro e non oltre 20 giorni dalla data di deposito della
presente istanza i Modelli ministeriali prescritti dal Ministero delle Infrastrutture e dei
Trasporti meglio indicati sul sito <http://www.sid.mit.gov.it> corredati da planimetrie,
relazione tecnico-illustrativa sottoscritta da un tecnico abilitato ex art. 6 Cod. Nav.,
documentazione fotografica dei luoghi, nonché a corrispondere, quali condizioni
essenziali per il rilascio del titolo, (I) il canone in via anticipata ex art. 16 Reg. Cod. Nav.
nella misura che sarà indicata dall'Amministrazione, (II) la cauzione ex art. 17 Reg. Cod.
Nav., (III) l'Imposta di Registro ex TARIFFA I art. 5 Parte I DPR 131/1986 ed infine le spese
di pubblicazione ex art. 18 Reg. Cod. Nav. di un avviso relativo all'istanza demaniale su
due quotidiani a tiratura nazionale e sulla Gazzetta Ufficiale della Repubblica Italiana
(indicativamente pari ad € 4.500).

Il sottoscritto dichiara di essere consapevole delle sanzioni previste dal Codice Penale,
richiamate dall'art. 76 del DPR 28/12/2000 N445, nel caso di mendaci dichiarazioni,





falsità negli atti, uso o esibizione di atti falsi o contenenti dati non più rispondenti a verità.

In caso di bene già oggetto di precedente concessione, il sottoscritto dichiara che non sono intervenute variazioni nell'estensione dell'occupazione e nell'uso del bene.

Il richiedente dichiara ai sensi del DPR 445/2000 di essere in possesso dei requisiti generali di cui all'art. 80 del Dlgs. 50 del 18 aprile 2016.

Il richiedente dichiara di aver preso visione dell'informativa ex art. 13 del Regolamento UE 679/2016 pubblicata sul sito internet dell'Autorità di Sistema Portuale del Mar Ligure Occidentale.

La presente istanza sostituisce/rettifica ogni eventuale precedente istanza di pari oggetto.

Genova, li 08/11/2019

FIRMA e TIMBRO della società

Galata SpA
Via C. G. Viola, 43
00148 Roma
P.IVA 15264231005

*campi obbligatori

Allegare:

1. Scheda anagrafica del soggetto giuridico
2. Copia di un documento di identità in corso di validità della persona fisica che sottoscrive l'istanza
3. Informativa sul trattamento dei dati personali in attuazione del Regolamento UE 2016/679, sottoscritta per presa visione.
4. Autocertificazione antimafia
5. Visura camerale CCIAA del soggetto giuridico / dichiarazione sostitutiva del certificato di iscrizione alla Camera di Commercio
6. in caso di nuove opere, previamente al deposito del Modello Ministeriale D3, una relazione tecnica delle opere da eseguire, corredata dal piano della località e dai disegni particolari degli impianti ex art. 6 Regolamento per l'esecuzione del Codice della Navigazione; si ricorda che il piano e gli altri disegni devono essere in scala dichiarata e firmati da un professionista abilitato
7. Modelli Ministeriali D1/D2/D3 con marca da bollo pari ad € 16,00 ex art. 2 Parte I DPR 642/1972 come modificato dalla LEGGE 71/2013 oltre marche da € 1,00 su ogni planimetria ex art. 28 Parte II della TARIFFA DPR 642/1972 come modificato dall'art. 1 DM 24/05/2005.



AUTORITÀ DI SISTEMA PORTUALE
DEL MAR LIGURE OCCIDENTALE
PUNTO DI CONTATTO CENTRALE

ASPMALO Genova Uff. Competente DEMLI
Prot. N. 0030634 /A del 21/11/2019



DEMLI
TECAN
LIGURIA
ISPCG
CTED

Spett. le
Autorità di Sistema Portuale del Mar Ligure Occidentale
Ufficio Territoriale di Genova
Servizio Concessioni e Licenze
Ufficio Licenze Demaniali - Commerciale
Via Della Mercanzia, 2
16124 GENOVA (GE)

Il/La sottoscritto/a MARINO GIUSEPPE in qualità di _____ in

nome e per conto di SOCIETÀ NAZIONALE DI SALVAMENTO

*C.F. 80016720106 P.IVA _____ con *sede

legale/residenza in GENOVA via LUCCOLI, 24/4

*numero di telefono 010/2474261 *cellulare [REDACTED]

*fax 010/2474223 *pec _____

*email salvamento.genova@tin.it

insta affinché Autorità di Sistema Portuale del Mar Ligure Occidentale Voglia
procedere al rilascio di concessione demaniale avente ad oggetto il compendio demaniale sito in

via SANPERDARENSA, 16

di superficie pari a _____ *metri quadrati

159,26

per la *durata di anni/mesi 4 (in lettere QUATTRO) e che

è interesse dell'istante esercitare sui medesimi compendi demaniali l'attività*

di ATTIVITÀ SOCIALI, ASILO ATTREZZATORE DI SOCCORSO

con le seguenti destinazioni d'uso

UFFICI, MAGAZZINO, SERVIZI, SPOGLIATOIO (COME MEGLIO DESCRITTO

NELL'ALLEGATO 2)

(eventuali note) _____;

impegnandosi a presentare entro e non oltre 20 giorni dalla data di deposito della presente istanza i Modelli ministeriali prescritti dal Ministero delle Infrastrutture e dei Trasporti meglio indicati sul sito <http://www.mit.gov.it> corredati da planimetrie, relazione tecnico-illustrativa sottoscritta da un tecnico abilitato ex art. 6 Cod. Nav., documentazione fotografica dei luoghi, nonché a corrispondere, quali condizioni essenziali per il rilascio del titolo, (I) il canone in via anticipata ex art. 16 Reg. Cod. Nav nella misura che sarà indicata dall'Amministrazione, (II) la cauzione ex art. 17 Reg. Cod. Nav., (III) l'Imposta di Registro ex TARIFFA I art. 5 Parte I DPR 131/1986 ed infine le spese di pubblicazione ex art. 18 Reg. Cod. Nav. di un avviso relativo all'istanza demaniale su due quotidiani a tiratura nazionale e sulla Gazzetta Ufficiale della Repubblica Italiana (indicativamente pari ad € 4.500).

Il richiedente dichiara ai sensi del DPR 445/2000 di essere in possesso dei requisiti generali dell'art. 38 del D.Lgs 163/2006.

La presente istanza sostituisce/rettifica ogni eventuale precedente istanza di pari oggetto.

Si autorizza il trattamento dei dati personali ai fini dell'istruttoria della presente istanza e relativi adempimenti di legge, compreso l'inserimento dei dati stessi in elenchi informatici.

Genova, li 12/11/2019

FIRMA / TIMBRO della società

Società Nazionale di Salvamento
Via Luccoli, 24/4 - Tel. 010 2474261
16123 GENOVA
Cod. Fisc. 80016720106
Part. IVA 02220170993

Società Nazionale Salvamento
PRESIDENTE
Prof. *Giuseppe Marino*

*campi obbligatori

Allegare:

1. Copia di un documento di riconoscimento della persona fisica che sottoscrive l'istanza
2. visura camerale CCIAA della società
3. sui Modelli Ministeriali D1/D2/D3 marca da bollo pari ad € 16,00 ogni 100 righe ex art. 2 Parte I DPR 642/1972 come modificato dalla LEGGE 71/2013 oltre marche da € 1,00 su ogni planimetria ex art. 28 Parte II della TARIFFA DPR 642/1972 come modificato dall'art. 1 DM 24/05/2005.

Leggi Messaggio

Da: "Per conto di: trg.srl@legalmail.it" <posta-certificata@legalmail.it>

A: segreteria generale@pec.porto.genova.it

CC:

Ricevuto il: 30/10/2019 04:55 PM


Oggetto: POSTA CERTIFICATA: Istanza di concessione demaniale del compendio sito presso il piazzale Giaccone ad uso officina e deposito mezzi operativi - ex concessione Compagnia Portuale Pietro Chiesa Reg. 389 del 30/12/2014 Arch. 910/1.


Priorità: normale

[doc02380420191030164610.pdf\(1044491\)](#)

- [Mostra Certificato](#)
- [Azioni ▼](#)
Cancella Segna come: [Da leggere](#) [Sposta in: DELETED ITEMS DRAFTS RECEIPTS SENT ITEMS](#)

Buonasera, si invia comunicazione allegata. Cordiali saluti. Terminal Rinfuse Genova s.r.l.

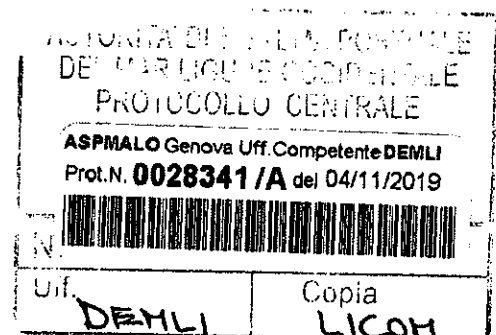

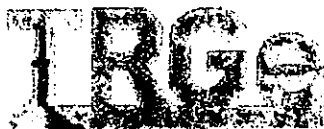

Terminal Rinfuse Genova S.r.l.

Genova, 30/10/2019

Spett.le

Autorità di Sistema Portuale del Mar Ligure
Occidentale
Ufficio Territoriale di Genova
Servizio Concessioni e Licenze
Ufficio Licenze Demaniali - Commerciale

c.a.: Egr. Sig. Direttore dott. Calcagno

Pec: segreteria generale@pec.porto.genova.it

Oggetto: Istanza di concessione demaniale del compendio sito presso il piazzale Giaccone ad uso officina e deposito mezzi operativi – ex concessione Compagnia Portuale Pietro Chiesa Reg. 389 del 30/12/2014 Arch. 910/1.

Con riferimento a quanto riportato in oggetto si fa seguito alla ns. istanza del 12.06.2018 ed alla Vs. comunicazione Prot. N. 26214 del 25/09/2018 circa il diniego per l'imprevedibile e sopravvenuta necessità di prevalente interesse pubblico di ricollocazione a carattere di urgenza di alcune aziende site in "zona rossa", a seguito del crollo del ponte Morandi.

Ciò premesso, stante l'ormai imminente decadenza di tale sopravvenuta necessità di interesse pubblico post crollo ponte Morandi, si fa istanza di concessione – licenza demaniale per una durata di 4 anni - per il compendio in argomento di cui all'oggetto, per le motivazioni di seguito esposte:

- a seguito della cessazione dell'attività della Compagnia Portuale Pietro Chiesa questa società ha acquistato tutti i mezzi operativi (n. 12 fra pale meccaniche ed escavatori, con relative attrezzature) utilizzati da detta Compagnia affinché potessero essere operati dagli ex soci della Compagnia Pietro Chiesa passati in CULMV;

- che in data 11.07.2019 ADSP con propria nota Prot. N. 0018118 ha comunicato alla scrivente società l'avvenuta approvazione ed intervenuta efficacia dell'Adeguamento Tecnico Funzionale (ATF) al vigente Piano Regolatore Portuale, per poter realizzare la parziale conversione del terminal verso traffici rotabili ed, in misura marginale, verso le merci containerizzate, in modo da poter compensare i venuti meno traffici rinfusieri, ciò anche allo scopo di salvaguardare i livelli occupazionali;
- che, in osservanza a detto ATF, TRGe con propria istanza del 17/10/2019 ha formulato domanda di autorizzazione all'esecuzione di opere portuali e di proroga della concessione in essere;
- che per l'attuazione di dette opere portuali si rende necessario ed improcrastinabile individuare e, conseguentemente, disporre di un sito demaniale alternativo coperto ad uso officina con adiacente piazzale per il ricovero dei mezzi operativi, per poter procedere alla realizzazione di una nuova scassa posta in radice di Ponte Rubattino lato ponente, ad uso traghetti merci, allo scopo di realizzare la parziale conversione del terminal verso merci convenzionali di tipo rotabile come innanzi esposto, secondo le indicazioni contenute nell'ATF;
- che risulta impossibile individuare e reperire altri spazi all'interno del compendio assentito a TRGe per poter collocare il magazzino ad uso officina ed il relativo piazzale da asservire ad uso deposito mezzi operativi;
- che l'attività dell'officina dedicata alla manutenzione ordinaria e straordinaria di tutti i mezzi operativi in dotazione al terminal e dei relativi apparati, sia di tipo gommato che su rotaia, risulta indispensabile per garantire l'operatività e la corretta funzionalità del terminal, attraverso il proprio personale con mansioni di elettricisti e di meccanici assunto in pianta stabile;
- che risulta altresì indispensabile fruire di dette dotazioni di officina e di piazzale operativo dedicato per poter dare corso alle specifiche attività di manutenzione ordinaria e straordinaria a tutti gli apparati di natura ambientale, così come prescritto all'interno della vigente Autorizzazione Unica Ambientale (AUA) resa con Atto N. 4078 Prot. N. 0093929/2014 da parte della Provincia di Genova – Città Metropolitana e con Atto N. 3179 Prot. N. 0071265/2014 (entrambe determinazioni dirigenziali).

Tutto ciò premesso, stante la cogenza di dovere garantire la continuità funzionale dell'officina e del pertinente piazzale ad uso ricovero mezzi operativi (soggetti alla manutenzione periodica), sia per la necessità di esercizio del terminal sia per la natura prescrittiva dei livelli di efficienza degli apparati a rilevanza ambientale (vedasi AUA vigente), considerata la necessità di mantenere inalterati gli attuali livelli occupazionali

TRGe

presenti nel Reparto Officina, valutata l'impossibilità oggettiva di poter individuare all'interno del terminal una soluzione alternativa, si formula la presente **istanza a carattere d'urgenza**, allo scopo di garantire adeguati livelli di servizio e di efficienza dei mezzi operativi.

Il compendio in argomento e di cui all'oggetto della presente istanza, identificabile come l'area ad uso officina e relativo stoccaggio mezzi operativi già in uso alla Compagnia Pietro Chiesa (ex concessione n. 389 del 30.12.2014), ricade nell'ambito territoriale del vigente Piano Regolatore Portuale del bacino di Sampierdarena

Sia il TRGe che il compendio in argomento oggetto della presente istanza ricadono quindi nel medesimo ambito territoriale del vigente PRP in un unicum di destinazioni d'uso previste e di funzioni caratterizzanti ed ammesse.

Restando ovviamente a disposizione per ogni eventuale chiarimento ritenuto necessario, si rinnova il **carattere d'urgenza della presente istanza**.

Distinti saluti

L'Amministratore delegato

TERMINAL RINFUSE GENOVA SRL





AUTORITA' DI SISTEMA PORTUALE
DEL MAR LIGURE OCCIDENTALE
ASPMALO Genova Uff. Competente DEMLI
Prot.N. **0030871/A** del 25/11/2019

N.	UTED
Uff. DEMLI	L.P. 07
ISPOC	

Spett. le AUTORITA' di SISTEMA PORTUALE
DEL MAR LIGURE OCCIDENTALE
Ufficio Territoriale di Genova
Licenze Demaniali
Via Della Mercanzia,2
16124, GENOVA (GE)

Il sottoscritto Panza Massimiliano in qualità di
titolare in nome e per conto di
PARTITA
IVA/C.F. del soggetto giuridico rappresentato 01825320995

insta affinché Autorità di Sistema Portuale del Mar Ligure Occidentale
Voglia

procedere al rilascio di ampliamento concessione demaniale avente ad oggetto il compendio demaniale, precedentemente assentito con Licenza Archivio 2072/a, sito in via Mario Cappello, di superficie totale pari a *metri 19,15 quadrati , per la *durata fino a scadenza concessione in essere 2020 (duemilaventiti) e che è interesse dell'istante esercitare sui medesimi compendi demaniali l'attività* di zona asservita e posa tavolini

_____ con le seguenti
destinazioni d'uso (es. ufficio/magazzino/spazi commerciale/spogliatoio/specchio acqueo) area
asservita alla mia concessione di metri quadri 15,15. e per un'area commerciale per uso tavolini di
metri quadri 4. per un totale di metri quadri 19,15.

NOTE _____

impegnandosi a presentare entro e non oltre 20 giorni dalla data di deposito della presente istanza i Modelli ministeriali prescritti dal Ministero delle Infrastrutture e dei Trasporti meglio indicati sul sito <http://www.sid.mit.gov.it> corredati da planimetrie, relazione tecnico-illustrativa sottoscritta da un tecnico abilitato ex art. 6 Cod. Nav., documentazione fotografica dei luoghi, nonché a corrispondere, quali condizioni essenziali per il rilascio del titolo, (1) il canone in via anticipata ex





art. 16 Reg. Cod. Nav nella misura che sarà indicata dall'Amministrazione, (II) la cauzione ex art. 17 Reg. Cod. Nav., (III) l'Imposta di Registro ex TARIFFA I art. 5 Parte I DPR 131/1986 ed infine le spese di pubblicazione ex art. 18 Reg. Cod. Nav. di un avviso relativo all'istanza demaniale su due quotidiani a tiratura nazionale e sulla Gazzetta Ufficiale della Repubblica Italiana (indicativamente pari ad € 4.500).

Il sottoscritto dichiara di essere consapevole delle sanzioni previste dal Codice Penale, richiamate dall'art. 76 del DPR 28/12/2000 N445, nel caso di mendaci dichiarazioni, falsità negli atti, uso o esibizione di atti falsi o contenenti dati non più rispondenti a verità.

In caso di bene già oggetto di precedente concessione, il sottoscritto dichiara che non sono intervenute variazioni nell'estensione dell'occupazione e nell'uso del bene.

Il richiedente dichiara ai sensi del DPR 445/2000 di essere in possesso dei requisiti generali di cui all'art. 80 del Digs. 50 del 18 aprile 2016.

Il richiedente dichiara di aver preso visione dell'informativa ex art. 13 del Regolamento UE 679/2016 pubblicata sul sito internet dell'Autorità di Sistema Portuale del Mar Ligure Occidentale.

La presente istanza sostituisce/rettifica ogni eventuale precedente istanza di pari oggetto.

Genova, il 27/11/2013

FIRMA e TIMBRO della società

*campi obbligatori

Allegare:

1. Scheda anagrafica del soggetto giuridico
2. Copia di un documento di identità in corso di validità della persona fisica che sottoscrive l'istanza
3. Informativa sul trattamento dei dati personali in attuazione del Regolamento UE 2016/679, sottoscritta per presa visione.
4. Autocertificazione antimafia
5. Visura camerale CCIAA del soggetto giuridico / dichiarazione sostitutiva del certificato di iscrizione alla Camera di Commercio
6. in caso di nuove opere, previamente al deposito del Modello Ministeriale D3, una relazione tecnica delle opere da eseguire, corredata dal piano della località e dai disegni particolari degli impianti ex art. 6 Regolamento per l'esecuzione del Codice della Navigazione; si





ricorda che il piano e gli altri disegni devono essere in scala dichiarata e firmati da un professionista abilitato

7. Modelli Ministeriali D1/D2/D3 con marca da bollo pari ad € 16,00 ex art. 2 Parte I DPR 642/1972 come modificato dalla LEGGE 71/2013 oltre marche da € 1,00 su ogni planimetria ex art. 28 Parte II della TARIFFA DPR 642/1972 come modificato dall'art. 1 DM 24/05/2005.



Leggi Messaggio

Da: "Per conto di: icamsrl@arubapec.it" <posta-certificata@pec.aruba.it>

A: segreteria generale@pec.porto.genova.it

CC:

Ricevuto il: 19/11/2019 03:49 PM

Oggetto: POSTA CERTIFICATA: Domanda Rinnovo Concessione demaniale Arch. 2357 Ponte Idroscalo Levante - ICAM Srl

Priorità: normale

[ICAM Domanda Conc. Arch. 2357.pdf\(1658797\)](#)

- [Mostra Certificato](#)
- [Azioni ▼](#)
Cancella Segna come: Da leggere Sposta in: DELETED ITEMS DRAFTS RECEIPTS SENT ITEMS

Buongiorno, allegata alla presente inviamo domanda di rinnovo della Concessione Demaniale Arch 2357 presso Ponte Idroscalo Levante. ringraziando, porgiamo distinti saluti. Vittorio Parodi
 ICAM SRL Testata Calata Darsena 16126 GENOVA

AUTORITA' DI SISTEMA PORTUALE DEL MAR LIGURE OCCIDENTALE PROTOCOLLO CENTRALE	
ASPMALO Genova Uff. Competente DEMLI Prot.N. 0030532 /A del 20/11/2019	
	
N. Uff. DEMLI	Copia LICOM

STED
 ISPEC



I. C. A. M. S.R.L.
IMPRESA COSTRUZIONI APPALTI MARITTIMI
DEI F.LLI PARODI
GENOVA

S.E.D.E.
TESTATA CALATA DARSENA
16126 GENOVA - PORTO
Tel. 010 2462242 - Fax 010 267154
E-mail: icamsrl.icamsrl@tin.it

Spett.le
AUTORITA' DI SISTEMA PORTUALE
DEL MAR LIGURE OCCIDENTALE
Sede di Genova
Ufficio Territoriale di Genova
Servizio Concessioni e Licenze
Ufficio Licenze Demaniali - Commerciale
Via della Mercanzia, 2
16124 - GENOVA (GE)

Il sottoscritto MICHELE PARODI, in qualità di Amministratore Unico e legale rappresentante, in nome e per conto dell'IMPRESA COSTRUZIONI APPALTI MARITTIMI I.C.A.M. FRATELLI PARODI S.r.l., *C.F. 00326430105 *P.IVA 00326430105 con *sede legale in GENOVA (GE), TESTATA CALATA DARSENA SNC *tel. 010/2462242, cellul. [REDACTED] fax. 010/267154, PEC icamsrl@arubapec.it, e-mail icamsrl.icamsrl@tin.it

premesso che la concessione demaniale individuata dal numero di *Archivio 2357 relativa ad aree site in Ponte Idroscalo Levante, pari ad una superficie di metri quadrati 1.350,00, ad *uso **POSIZIONAMENTO MATERIALI E ORMEGGIO DI MEZZI NAUTICI ED AREA PER FABBRICAZIONE MANUFATTI IN C.A. PER OPERE MARITTIME PORTUALI**, scadrà il 31/12/2019 ed in riferimento alla domanda di rinnovo presentata dalla Scrivente, (Vs. riferimento Prot. 22238 del 30/08/2019)

insta affinché l'Autorità di Sistema Portuale del Mar Ligure Occidentale Voglia procedere al rinnovo della suddetta concessione demaniale, con decorrenza dal 01/01/2020 per la *durata di anni 1 (in lettere UNO), con una ridefinizione delle aree a terra da concedere in concessione rispetto alla domanda già presentata, come meglio evidenziato nella planimetria allegata. In particolare si richiede una riduzione della concessione di mq 360 in Testata a Ponte Idroscalo Levante, mentre si chiede un ampliamento di mq. 832 della concessione nella zona di banchina di Idroscalo levante radice.

impegnandosi a presentare i Modelli ministeriali prescritti dal Ministero delle Infrastrutture e dei Trasporti meglio indicati sul sito <http://www.mit.gov.it> corredati da planimetrie, relazione tecnico-illustrativa sottoscritta da un tecnico abilitato ex art. 6 Cod. Nav., documentazione fotografica dei luoghi, nonché a corrispondere, quali condizioni essenziali per il rilascio del titolo, (I) il canone in via anticipata ex art. 16 Reg. Cod. Nav. nella misura che sarà indicata dall'Amministrazione, (II) la cauzione ex art. 17 Reg. Cod. Nav., (III) l'Imposta di Registro ex TARIFFA I art. 5 Parte I DPR 131/1986 ed infine le spese

di pubblicazione ex art. 18 Reg. Cod. Nav. di un avviso relativo all'istanza demaniale su due quotidiani a tiratura nazionale e sulla Gazzetta Ufficiale della Repubblica Italiana (circa 4.000,00 euro).


La presente istanza sostituisce/rettifica ogni eventuale precedente istanza di pari oggetto.

Si autorizza il trattamento dei dati personali ai fini dell'istruttoria della presente istanza e relativi adempimenti di legge, compreso l'inserimento dei dati stessi in elenchi informatici.

Genova, lì 18/11/2019


FRIMA e TIMBRO della Società

I.C.A.M. F.lli PARODI
GENOVA

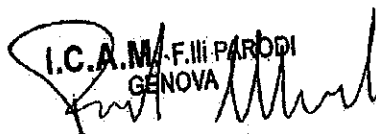




Si allega:

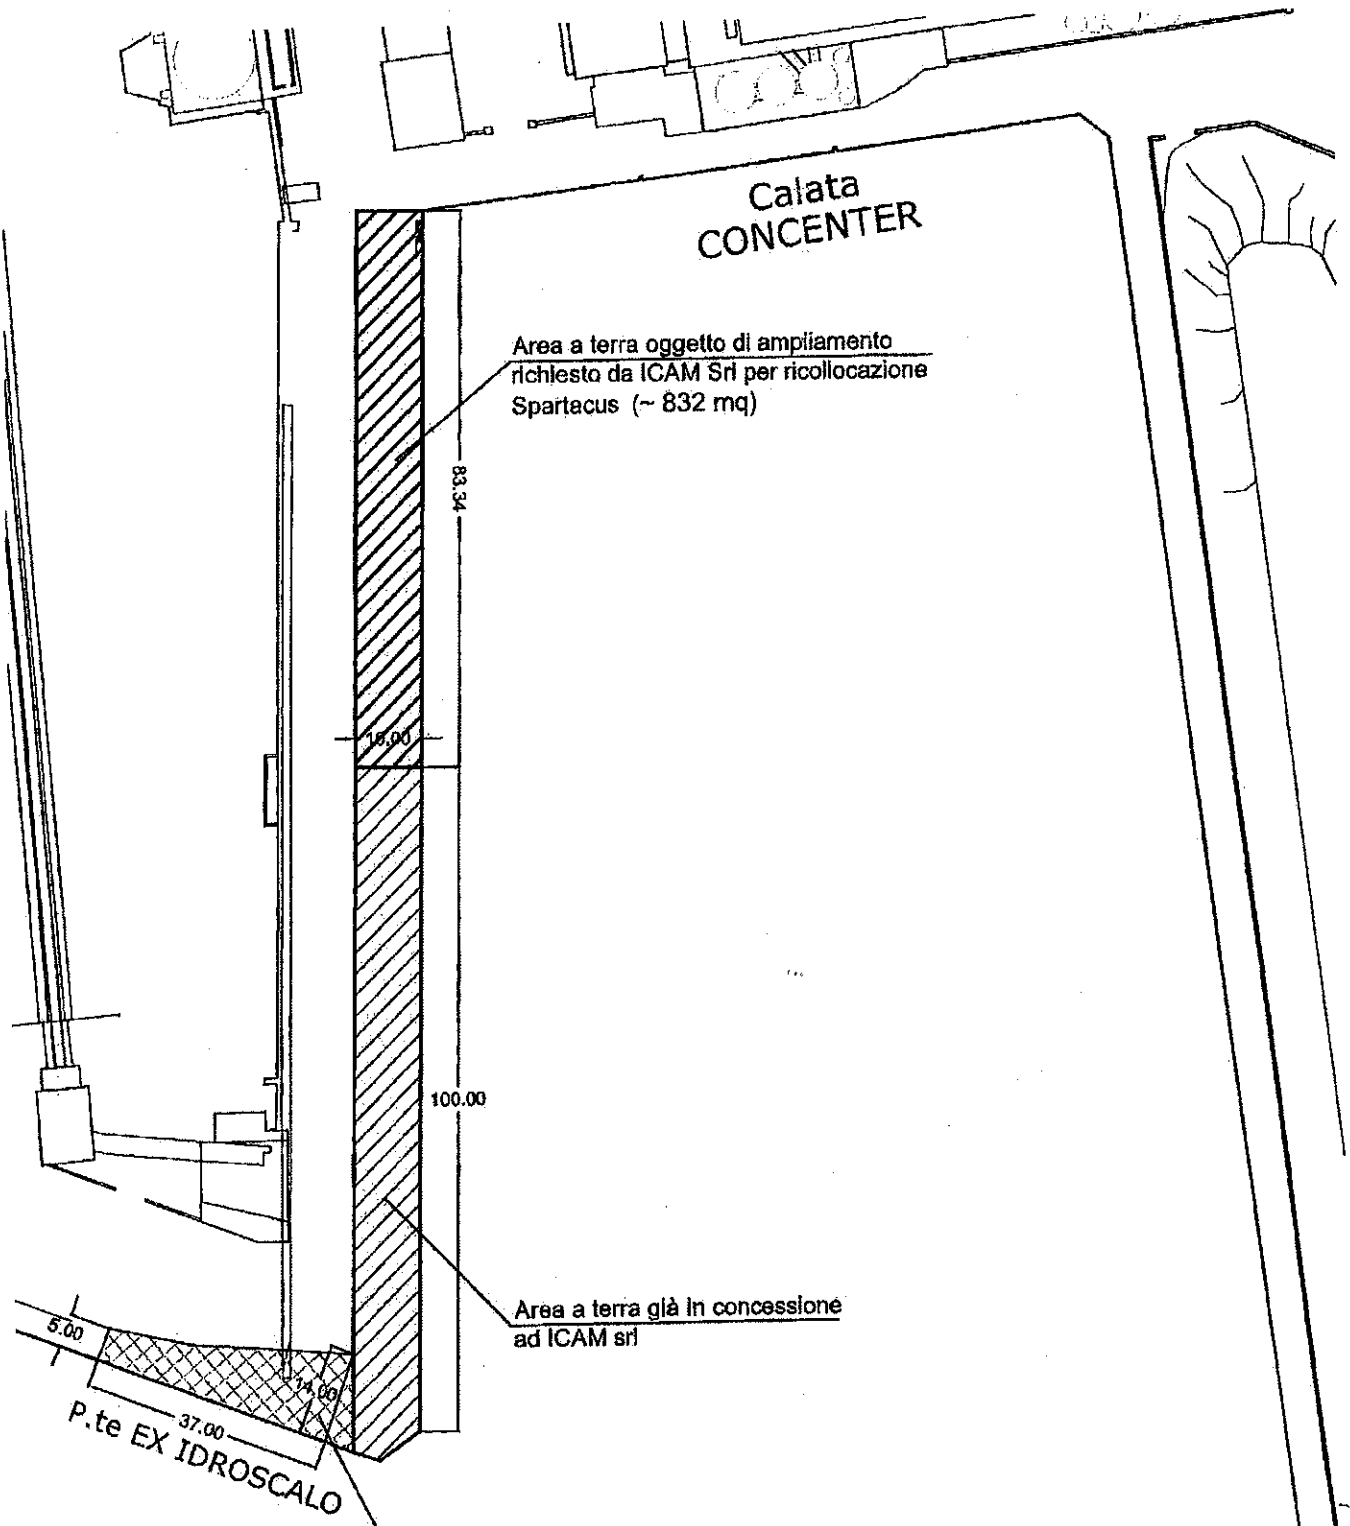1. Copia di un documento di riconoscimento della persona fisica che sottoscrive l'istanza
2. Planimetria della zona oggetto di richiesta di concessione



Area a terra oggetto di rinuncia
da ICAM srl (~ 360 mq)

LEGENDA

-  Area a terra in concessione a ICAM S.r.l. oggetto di rinuncia
-  Area a terra già in concessione ad ICAM S.r.l.
-  Area a terra oggetto di richiesta di ampliamento della concessione di ICAM S.r.l. per ricollocazione della Soc.Spartacus (di proprietà 100% ICAM)

**ICAM S.r.l. - Ridefinizione aree a terra in concessione
presso Ponte Idroscalo levante (Stralcio planimetrico scala 1:1.000)**

Leggi Messaggio

Da: "Per conto di: icamsrl@arubapec.it" <posta-certificata@pec.aruba.it>

A: segreteria generale@pec.porto.genova.it

CC:

Ricevuto il: 19/11/2019 03:54 PM

Oggetto: POSTA CERTIFICATA: Domanda di Rinnovo concessione demaniale Arch. 2357/1 specchio acqueo Ponte Idroscalo levante di ICAM SRL

Priorità: normale

[ICAM Domanda Conc. Arch. 2357-1.pdf\(2380297\)](#)

- [Mostra Certificato](#)

- [Azioni ▼](#)

[Cancella](#) [Segna come:](#) [Da leggere](#) [Sposta in:](#) [DELETED ITEMS](#) [DRAFTS](#) [RECEIPTS](#) [SENT ITEMS](#)

Buongiorno, allegata alla presente inviamo domanda di rinnovo della concessione demaniale Arch. 2357/1 specchio acqueo presso ponte Idroscalo Levante. Ringraziando, porgiamo distinti saluti
Vittorio Parodi I.C.A.M. Srl Testata Calata Darsena 16126 GENOVA

AUTORITA' DI SISTEMA PORTUALE DEL MAR LIGURE OCCIDENTALE PROTOCOLLO CENTRALE	
ASPMALO Genova Uff. Competente DEMLI Prot. N. 0030530 /A del 20/11/2019	
	
N.	
Uff. DEMLI	Copia LICOM

UTED
ISPEC



I. C. A. M. S.R.L.
IMPRESA COSTRUZIONI APPALTI MARITTIMI
DEI FRATELLI PARODI
GENOVA

S. E. D. E.

TESTATA CALATA DARSENA
16126 GENOVA - PORTO
Tel. 010 2462242 - Fax 010 267154
E-mail: icamsrl.icamsrl@tin.it

Spett.le
AUTORITA' DI SISTEMA PORTUALE
DEL MAR LIGURE OCCIDENTALE
Sede di Genova
Ufficio Territoriale di Genova
Servizio Concessioni e Licenze
Ufficio Licenze Demaniali - Commerciale
Via della Mercanzia, 2
16124 - GENOVA (GE)

Il sottoscritto MICHELE PARODI, in qualità di Amministratore Unico e legale rappresentante, in nome e per conto dell'IMPRESA COSTRUZIONI APPALTI MARITTIMI I.C.A.M. FRATELLI PARODI S.r.l., *C.F. 00326430105 *P.IVA 00326430105 con *sede legale in GENOVA (GE), TESTATA CALATA DARSENA SNC *tel. 010/2462242, cellulare [REDACTED] fax. 010/267154, PEC icamsrl@arubapec.it, e-mail icamsrl.icamsrl@tin.it

premessi che la concessione demaniale individuata dal numero di *Archivio 2357/1 relativa allo specchio acqueo sito in Ponte Idroscalo Levante, pari ad una superficie di metri quadrati 3.750,00, ad *uso ORMEGGIO MEZZI NAUTICI, scadrà il 31/12/2019 ed in riferimento alla domanda di rinnovo datata 30/08/2019 (Vs. Prot 22236 del 30/08/2019) che la Scrivente ha presentato


insta affinché l'Autorità di Sistema Portuale del Mar Ligure Occidentale Voglia procedere al rinnovo della suddetta concessione demaniale, con decorrenza dal 01/01/2020 per la *durata di anni 1 (in lettere UNO), con una ridefinizione della superficie dello Specchio Acqueo rispetto alla domanda già presentata, come meglio evidenziato dalla planimetria allegata. In particolare si richiede un ampliamento dello Specchio acqueo in concessione pari a mq 1.215 mq, anche in considerazione della ricollocazione della Soc. SPARTACUS (di proprietà 100% ICAM) dalla zona di Multedo, impegnandosi a presentare i Modelli ministeriali prescritti dal Ministero delle Infrastrutture e dei Trasporti meglio indicati sul sito <http://www.mit.gov.it> corredati da planimetrie, relazione tecnico-illustrativa sottoscritta da un tecnico abilitato ex art. 6 Cod. Nav., documentazione fotografica dei luoghi, nonché a corrispondere, quali condizioni essenziali per il rilascio del titolo, (I) il canone in via anticipata ex art. 16 Reg. Cod. Nav. nella misura che sarà indicata dall'Amministrazione, (II) la cauzione ex art. 17 Reg. Cod. Nav., (III) l'Imposta di Registro ex TARIFFA I art. 5 Parte I DPR 131/1986 ed infine le spese di pubblicazione ex art. 18 Reg. Cod. Nav. di un avviso relativo all'istanza demaniale su due quotidiani a tiratura nazionale e sulla Gazzetta Ufficiale della Repubblica Italiana (circa 4.000,00 euro).

La presente istanza sostituisce/rettifica ogni eventuale precedente istanza di pari oggetto.

Si autorizza il trattamento dei dati personali ai fini dell'istruttoria della presente istanza e relativi adempimenti di legge, compreso l'inserimento dei dati stessi in elenchi informatici.


Genova, li 18/11/2019

FRIMA e TIMBRO della Società

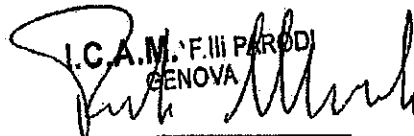


I.C.A.M. F. III PARODI
GENOVA

Si allega:

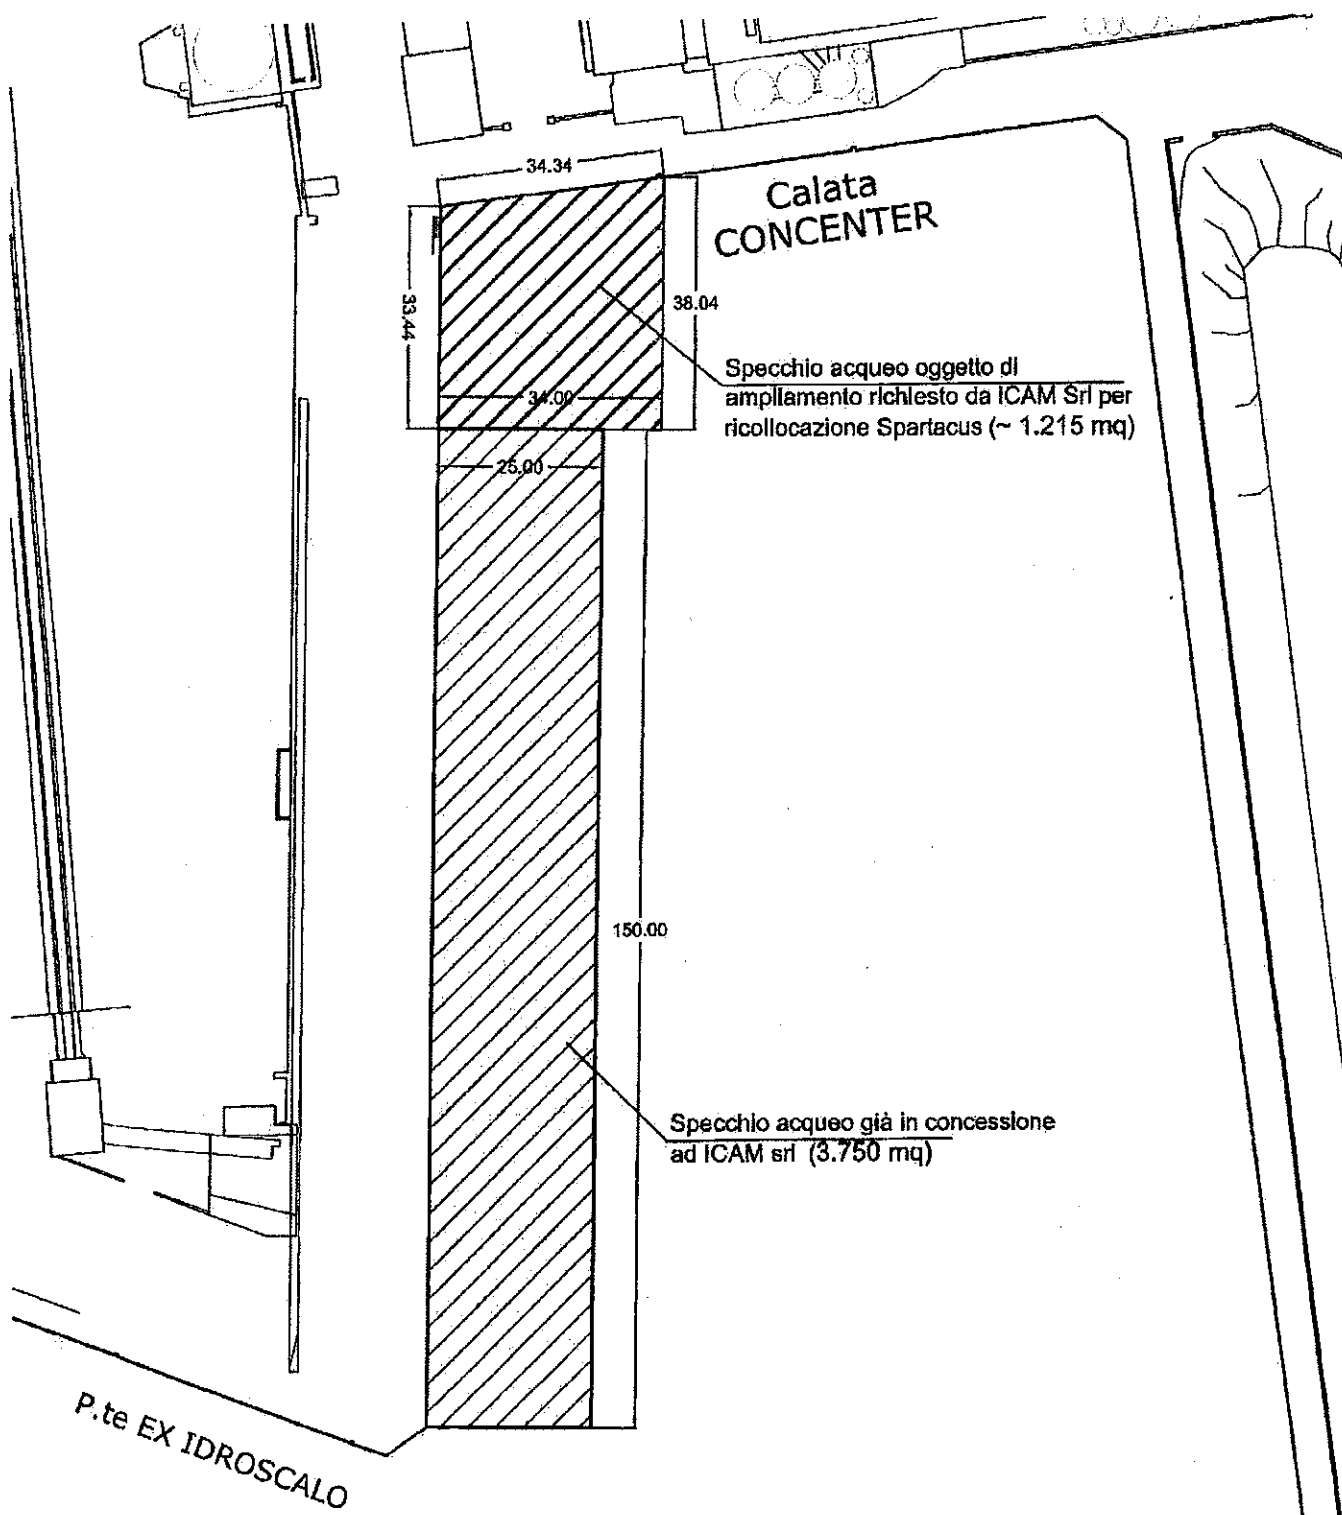1. Copia di un documento di riconoscimento della persona fisica che sottoscrive l'istanza
2. Planimetria della zone oggetto di richiesta concessione
3. Dichiarazione di messa a disposizione del Bacino Spartacus a Icam

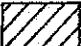

LEGENDA

-  Specchio acqueo già in concessione ad ICAM S.r.l.
-  Specchio acqueo oggetto di richiesta di ampliamento della concessione di ICAM S.r.l. per ricollocazione della Soc.Spartacus (di proprietà 100% ICAM)

ICAM S.r.l. - Ridefinizione specchio acqueo in concessione presso Ponte Idroscalo levante (Stralcio planimetrico scala 1:1.000)