



Trasmessa via PEC  
demanio@pec.porto.genova.it

AUTORITA' DI SISTEMA PORTUALE DEL MAR LIGURE OCCIDENTALE PROTOCOLLO CENTRALE	
ASPMALO Genova Uff. Competente STGD Prot. N. <b>0025167 /A</b> del 02/10/2019	
	
Uff. STGD	Copia DEMLI

LIND  
PSUIL  
SG

Spett.le

**Autorità di Sistema Portuale del Mar Ligure  
Occidentale**

Direzione Gestione del Territorio – Servizio  
Demanio

Ufficio Licenze Demaniali – Riparazioni Navali

Via della Mercanzia, 2

16124 Genova

**Istanze per rinnovo pluriennale delle Concessioni**

- Reg. 662 (Via dei Pescatori, Unità 13) e
- Reg. 716 (Via dei Pescatori, Unità 8).

Il sottoscritto Giuseppe Barbera, nella propria qualità di Presidente e legale rappresentante *pro tempore* dell'esponente GENNARO S.r.l. (P. IVA: 00261160105) con sede in 16128 Genova, Via Molo Cagni, telefono 010 2471014, cellulare [REDACTED], email giuseppe.barbera@gennaro.it, PEC gennaro@legalmail.it, premesso che:

- Precedenti istanze di rinnovo per le medesime Concessioni in oggetto sono già state depositate in data 17 giugno 2016;
- In data 15 ottobre 2018 sono state depositate rinnovate istanze di rinnovo pluriennale delle medesime Concessioni, con richiamo di quelle appena sopra menzionate;
- Per la sola istanza relativa alla concessione Reg. 662, con prot. n.0035946/P del 21.12.2018 la Spett.le ASPMALO - Ufficio DEMLI ha comunicato il "rilascio del titolo concessorio fino al 30.06.2019 nelle more della conclusione del suddetto procedimento per il rinnovo pluriennale del titolo in oggetto";

**GENNARO S.r.l.**

**Ship repair workshop in Genova since 1933**

Via al Molo Umberto Cagni, 16128 Genova (IT) - Tel. +39.010.2471014 - Fax +39.010.2461089 - info@gennaro.it  
Cod. Fisc. / Part. IVA / VAT Nr.: IT00261160105 - C.C.I.A.A. 55355 - Società soggetta a direzione e coordinamento di SITEC Srl

- Sempre per la sola istanza relativa alla concessione Reg. 662, con prot. n.0016363/P del 21.06.2019 la Spett.le ASPMALO - Ufficio LIIND ha comunicato che *"gli Uffici dell'Ente hanno ritenuto, nelle more della conclusione del suddetto procedimento, procedere ad un rinnovo interinale del titolo in oggetto, fino al 31.12.2019"*;
- Nulla è invece del tutto pervenuto circa l'istanza di rinnovo pluriennale della concessione Reg. 716 (Via dei Pescatori, Unità 8);

**tutto ciò premesso e ritenuto,**

sollecita codesta Autorità affinché voglia provvedere, con l'urgenza del caso, al rilascio degli atti pluriennali indicati in oggetto secondo quanto richiesto nelle relative istanze del 15/10/2018 sopra richiamate, tenuto conto della prossima scadenza di entrambe le concessioni in oggetto.

Ciò detto senza pregiudizio alcuno per altre e/o diverse istanze e/o posizioni pendenti.


Si autorizza il trattamento dei dati personali ai fini dell'istruttoria delle presenti istanze e relative incombenze di legge.

Cordiali saluti

Genova, li 25 settembre 2019

GENNARO S.r.l.

Giuseppe Barbera

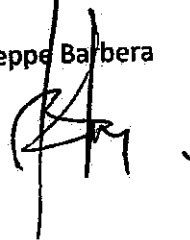



Spett. le  
AUTORITA' DI SISTEMA PORTUALE DEL MAR LIGURE  
OCCIDENTALE  
Direzione Gestione del Territorio - Servizio Demanio  
Ufficio Licenze Demaniali - Riparazioni Navali  
Via Della Mercanzia, 2  
16124 GENOVA (GE)

Oggetto: Concessione archivio 662 relativa a locali/aree siti in Genova, via del Pescatori, Unità 13.

Il sottoscritto Barbera Giuseppe in qualità di Presidente, in nome e per conto di GENNARO SRL, P.IVA 00261160105 con sede legale in Via Molo Cagni, 16128 Genova, telefono 010 2471014, cellulare [REDACTED]

[REDACTED] email giuseppe.barbera@gennaro.it, premesso che

- la concessione demaniale individuata dal numero di Archivio 662 relativa a locali/aree siti in Genova, via dei Pescatori, Unità 13, officina elettromeccanica di costruzione e riparazione navale, scadrà il 31/12/2018,
- è interesse dell'istante continuare ad esercitare sui medesimi compendi demaniali le stesse attività ed a mantenere le stesse destinazioni d'uso,
- nell'ultimo periodo sono stati effettuati i seguenti investimenti sull'immobile:

Fornitore	Descrizione	nr. Fatt	Importo
CAODURO SPA	Acquisto coperture tetto (parziale)	1083+1128/2015	8.942,60
TECNOMARINE SAS	Installazione coperture tetto	10/2015	7.930,00
DATA CONSULT SRL	Pc per gestione ponte radio	598/2017	1.037,00
CAODURO SPA	Acquisto coperture tetto (parziale)	1616/2017	9.577,00
STS SRL	forn ed installazione ponte radio	169/2018	2.440,00
CAODURO SPA	Acquisto coperture tetto (saldo)	858+1048/2018	17.568,00
PER SPA	Installazione coperture tetto e oneri generali	477+848/2018	4.400,54

**TOTALE 51.895,14**

- è impegno dell'istante procedere nei prossimi anni con ulteriori investimenti in manutenzioni, impianti ed attrezzature per un totale di Euro 350'000,00,

tutto ciò premesso, la Gennaro Srl


**Insta affinché codesta AUTORITA' DI SISTEMA PORTUALE DEL MAR LIGURE OCCIDENTALE voglia** procedere al rinnovo della suddetta concessione demaniale, con decorrenza dal 01/01/2019 al 31/12/2029, quindi per la durata di anni 11 (in lettere anni undici); impegnandosi a presentare i Modelli di domanda di rilascio di concessione demaniale marittima richiesti dal Ministero delle Infrastrutture e dei Trasporti e pubblicati sul sito <http://www.mit.gov.it> corredati da relative planimetrie, a corrispondere anticipatamente il canone nella misura che sarà indicata dall'Amministrazione ex art. 16 Reg. Cod. Nav., la cauzione ex art. 17 Reg. Cod. Nav., l'Imposta di Registro ex TARIFFA I art. 5 Parte I DPR 131/1986, oltre che a corrispondere le spese di pubblicazione dell'avviso ex art. 18 Reg. Cod. Nav. su due quotidiani a tiratura nazionale e la Gazzetta Ufficiale della Repubblica Italiana.

La presente istanza sostituisce/rettifica ogni eventuale precedente istanza di pari oggetto.

Si autorizza il trattamento dei dati personali ai fini dell'istruttoria della presente istanza e relative incombenze di legge.


Genova, li 15 ottobre 2018

GENNARO Srl  
Giuseppe Barbera

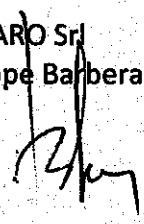

**Allegati:**

1. Copia di un documento di riconoscimento della persona fisica che sottoscrive l'istanza.
2. visura camerale CCIAA della società
3. autocertificazione della comunicazione antimafia
4. sui Modelli Ministeriali D1/D2/D3 marca da bollo pari ad € 16,00 ogni 100 righe ex art. 2 Parte I DPR 642/1972 come modificato dalla LEGGE 71/2013 oltre marche da € 1,00 su ogni planimetria ex art. 28 Parte II della TARIFFA DPR 642/1972 come modificato dall'art. 1 DM 24/05/2005.

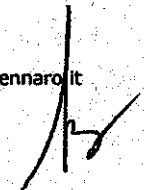

# Ministero delle Infrastrutture e dei Trasporti

Sistema Informativo Demanio marittimo

## Modello Domanda D2

Amministrazione Competente: AUTORITA' PORTUALE GENOVA



<b>Quadro Principale</b>	<b>DOMANDA DI RINNOVO CONCESSIONE</b>	<b>15012</b>
Codice Fiscale del richiedente: 00261160105		
Legge Concessione AP: Concessione ex art 36 Cod.Nav		
<b>Concessione Oggetto di Rinnovo</b>		
Amministrazione che ha rilasciato il titolo: AUTORITA' PORTUALE GENOVA		
Numero Concessione: 662      Anno Concessione: 1998		
Tipo Concessione: ATTO FORMALE		
Durata (Anni - Mesi - Giorni): 20 - 0 - 0		
<b>Estremi Domanda Precedente</b>		
Amministrazione a cui è stata presentata:		
Numero di protocollo:      Data Registrazione:		
<b>QUADRI INTEGRATIVI COMPILATI</b>		
<input checked="" type="checkbox"/> DR	DOCUMENTAZIONE A CORREDO DELLA DOMANDA DI RINNOVO	
<input checked="" type="checkbox"/> E	ELEZIONE DOMICILIO RICHIEDENTE	
<input type="checkbox"/> P	PROCURATORE	

Il sottoscritto dichiara che la concessione oggetto di rinnovo non ha subito variazione alcuna rispetto ai dati forniti all'Amministrazione competente.  
Dichiara, altresì, anche a nome degli eventuali cointestatari della concessione, che tutte le informazioni contenute nella presente domanda sono veritiere.

Luogo e data

*Genova 15.10.2018*

FIRMA  
*[Firma]*

### Spazio riservato all'ufficio

Numero di protocollo: Codice Amministrazione - Codice AOO - Nr. Registrazione

Data registrazione:

FIRMA DEL RESPONSABILE


**DOCUMENTO**

**N.COPIE**

Istanza di concessione arch. 662, Unità 13, Via dei Pescatori, Genova

1

FIRMA

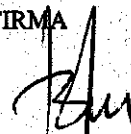

**Quadro E**      **ELEZIONE DOMICILIO RICHIEDENTE**

**Dati identificativi del domiciliatario** (nel caso si elegga domicilio presso soggetto persona fisica)

Codice Fiscale: BRBGPP73E10D969T

Cognome: BARBERA

Nome: GIUSEPPE

**Dati identificativi del domiciliatario** (nel caso si elegga domicilio presso soggetto diverso da persona fisica)

Codice Fiscale:

Ragione Sociale/Denominazione:

Denominazione Abbreviata:

**Domicilio**

Comune di Residenza/Sede Legale: ██████████

Frazione: ██████████

C.A.P.: ██████████

Provincia: ██████████

Indirizzo: ████████████████████


Numero Civico: ██████████

Telefono: ████████████████████

Fax: - -

E-mail: giuseppe.barbera@gennaro.it

FIRMA

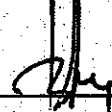


Agenzia del Territorio  
**CATASTO FABBRICATI**  
Ufficio provinciale di  
Genova

Dichiarazione protocollo n. \_\_\_\_\_  
Planimetria di u.i.u. in Comune di \_\_\_\_\_  
Via Dei Pescatori

Scheda n. 4

Scala 1: 2000


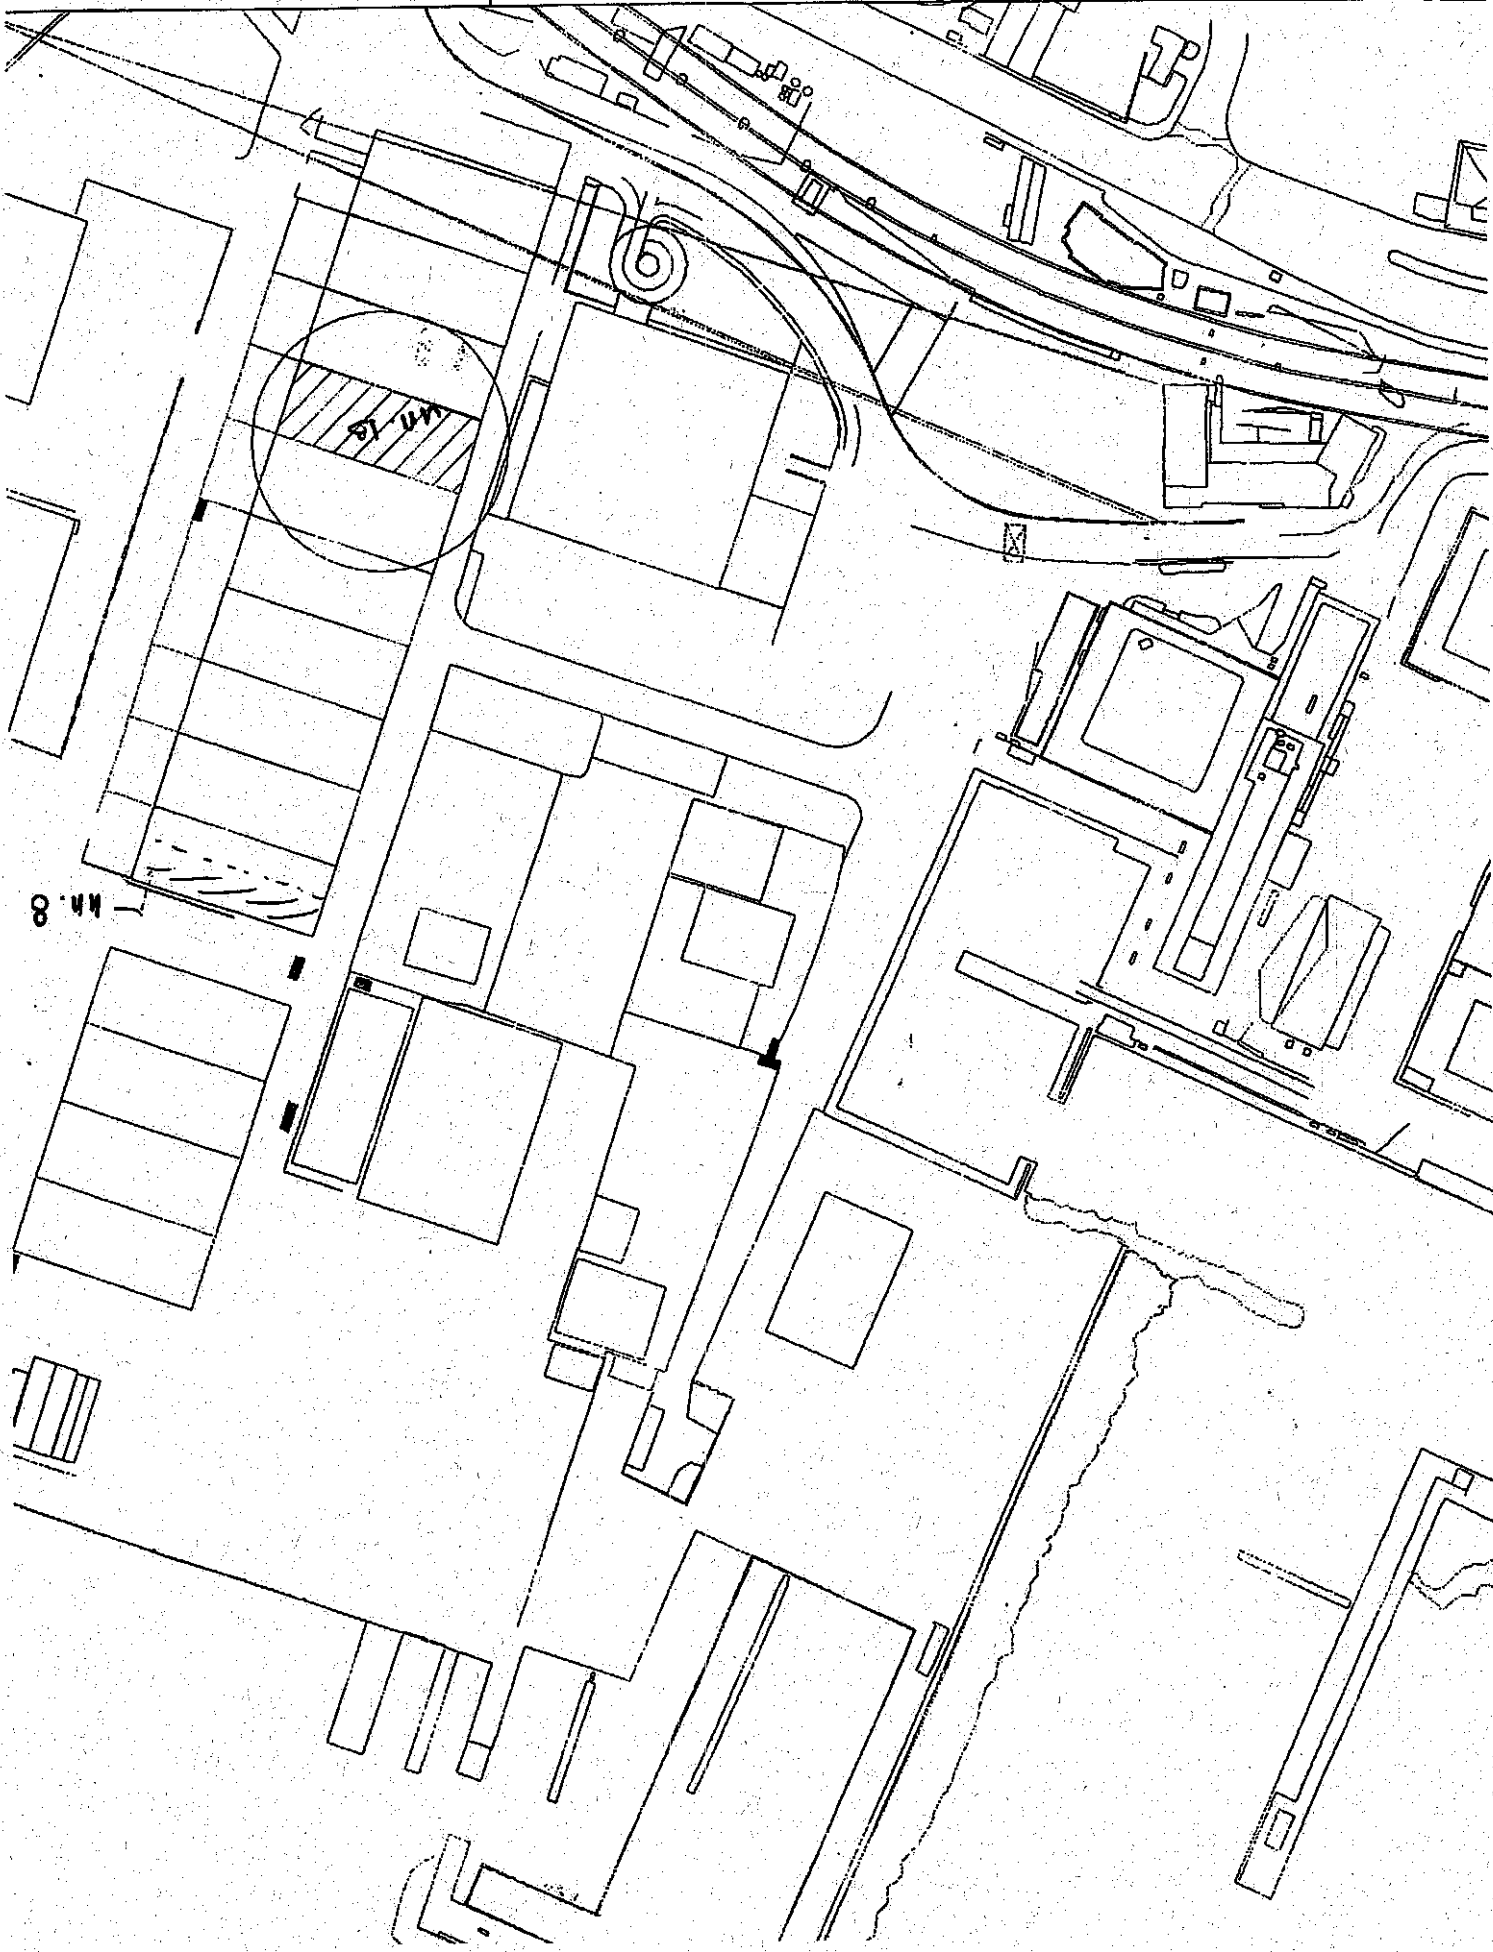




del  
nova - Genova  
civ. SNC

Identificativi Catastali:  
Sezione: GEA  
Foglio: 88  
Particella: 950  
Subalterno: 106

Compilata da:  
Pieracci Andrea  
Iscritto all'albo:  
Ingegneri  
Prov. Genova N. 6593

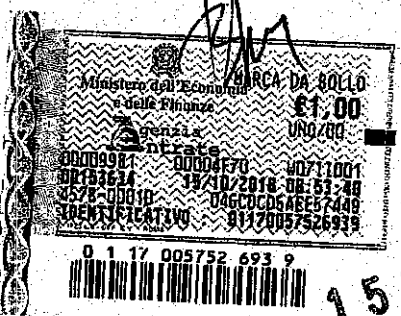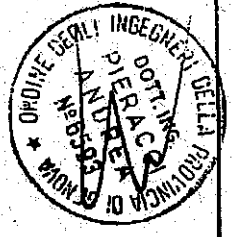

15 OTT. 2018

